









Förråd torp 9,9m²



Tel. +46 952 12222
E-Mail: info@sorselestugan.se www.sorselestugan.se

SORSELESTUGAN
Ver. 1.1

Skala 1:100 om ej annan anges.
Utstick knutar: 150mm

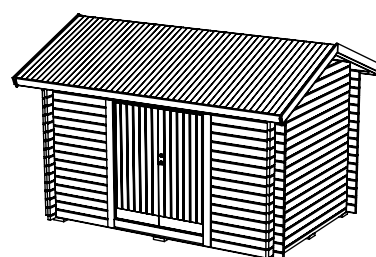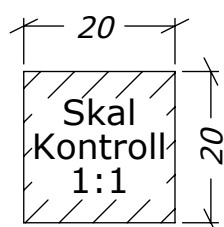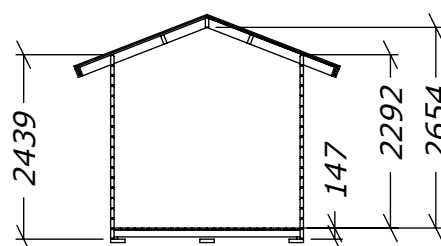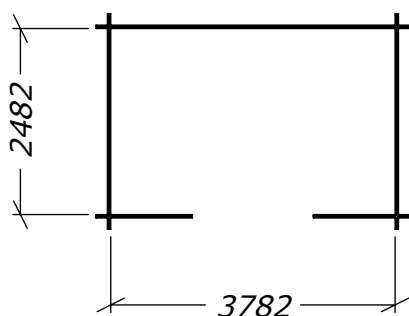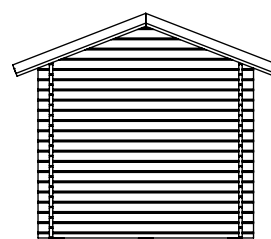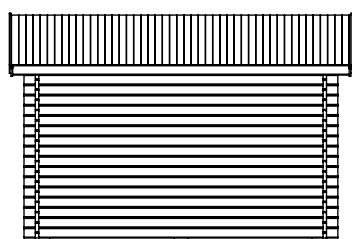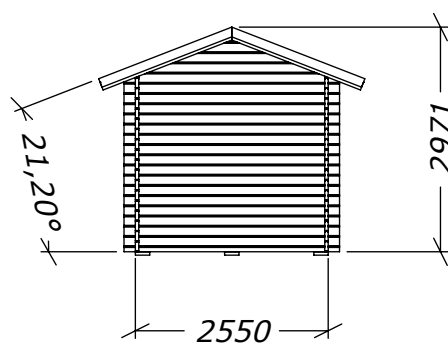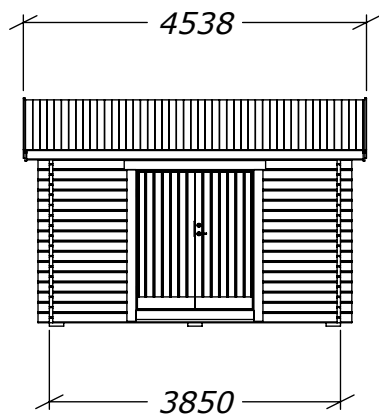


Förråd torp 9,9m²

Plintritning

Tel. +46 952 12222

E-Mail: info@sorselestugan.se www.sorselestugan.se

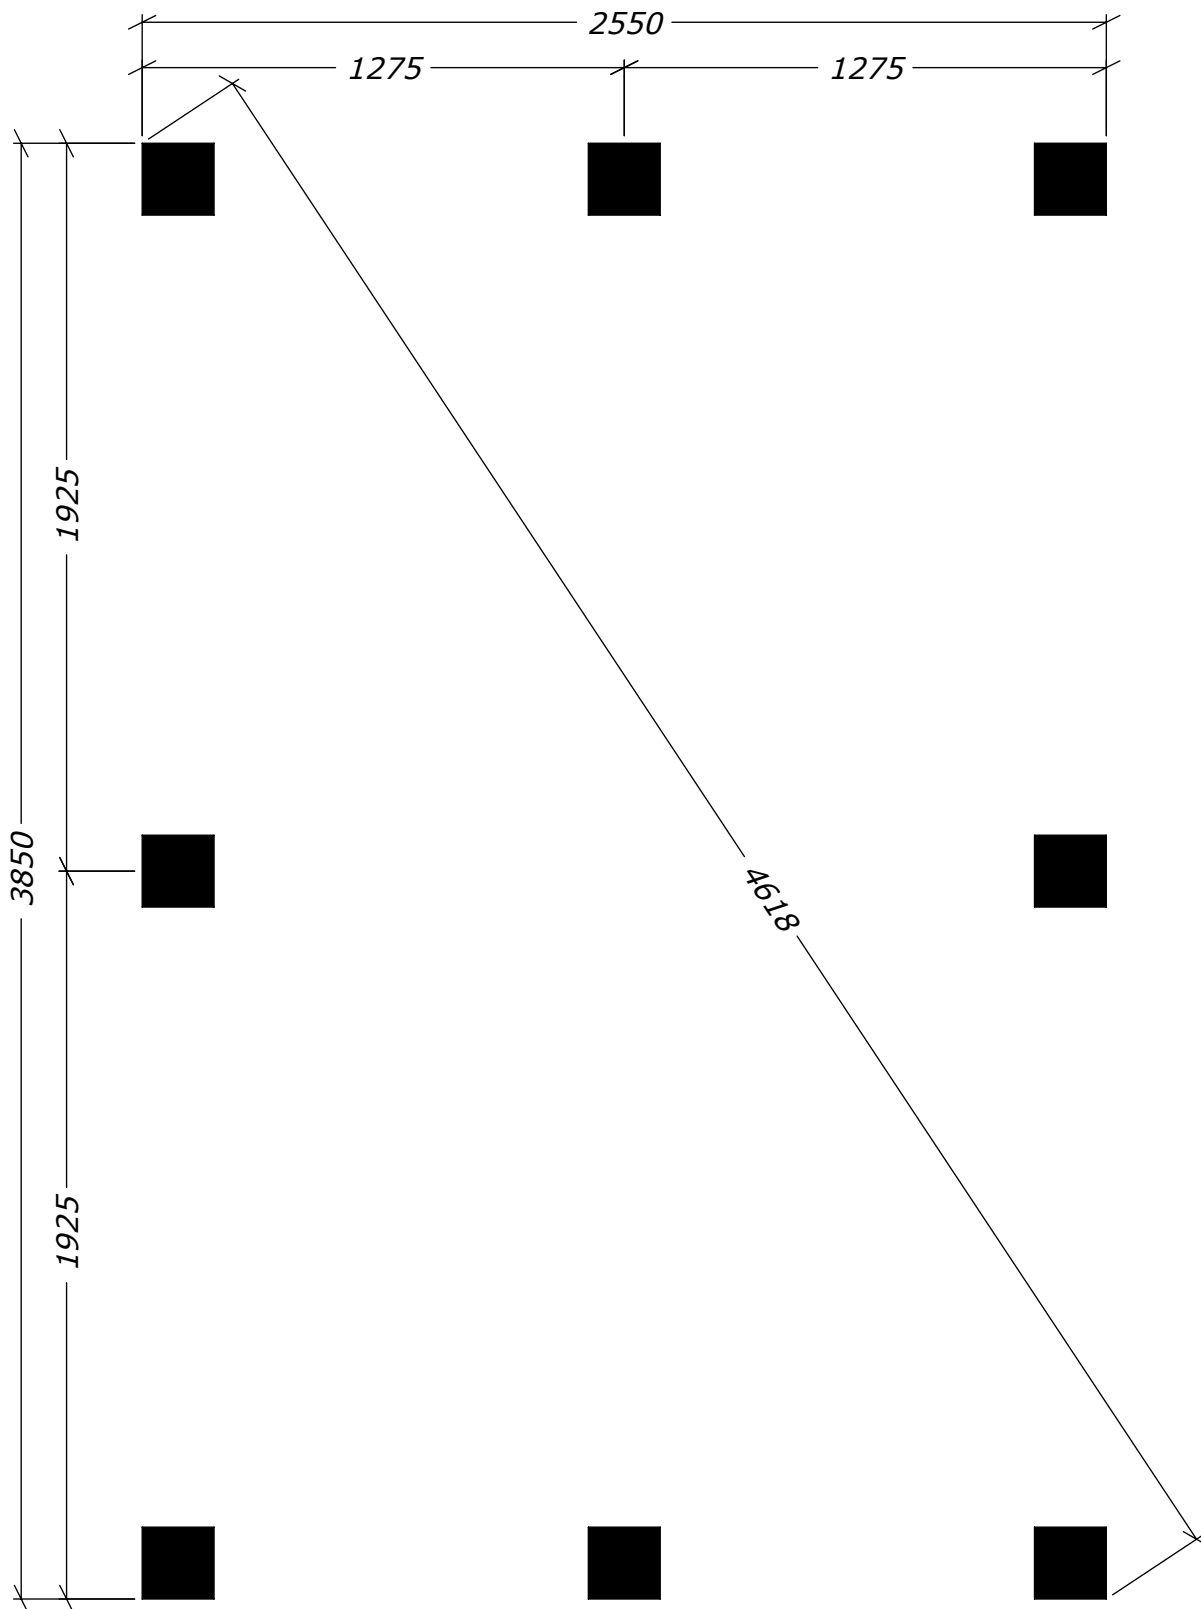

Förråd torp 9,9m²

Plintritning - Runda

Tel. +46 952 12222

E-Mail: info@sorselestugan.se www.sorselestugan.se



SORSELESTUGAN
Ver. 1.1

