

Attefall Torp 30m²

(15+15)








SORSELESTUGAN

Ver. 1.2


Art.Nr: 45ST30-0

Tel. +46 952 12222 Mail: info@sorselestugan.se www.sorselestugan.se


Skala 1:100 om ej annan anges. Utstick knutar: 150mm

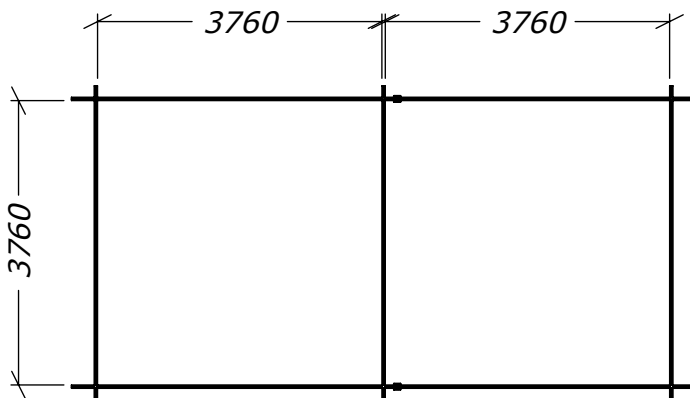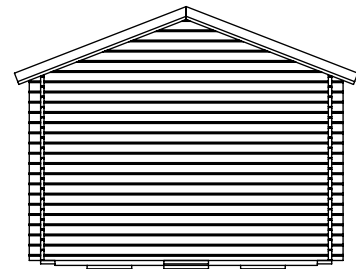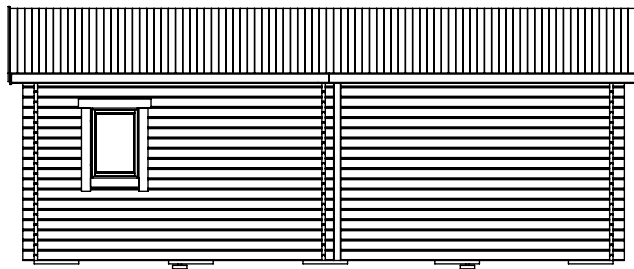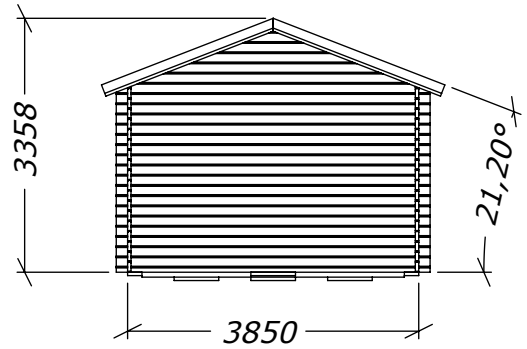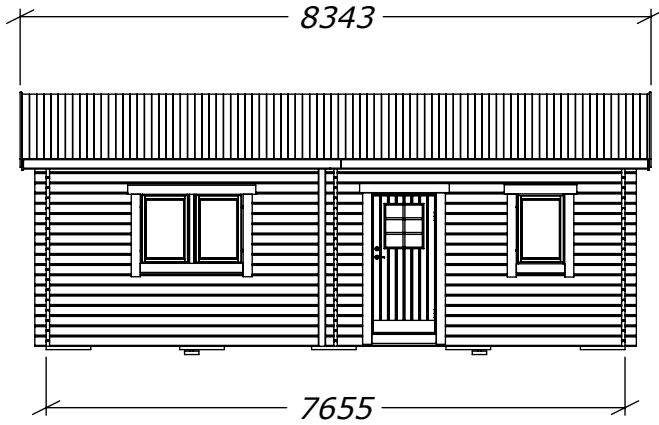


Rek. plåtlängd: 2400

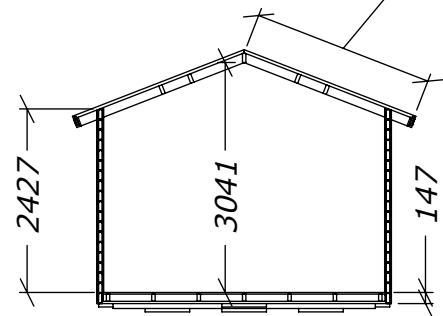

Stugan levereras med 4st öppningsbara fönster 670x945. Fönster till höger om dörr är fast placerat. Övriga placeras av kund på valfri plats, placeringen är enbart exempel på dessa bilder.

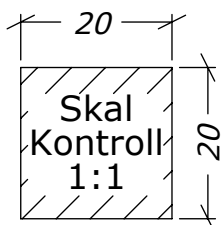

Öppning mellan rum sågas upp av kund på valfri plats samt med valfria öppningsmått.

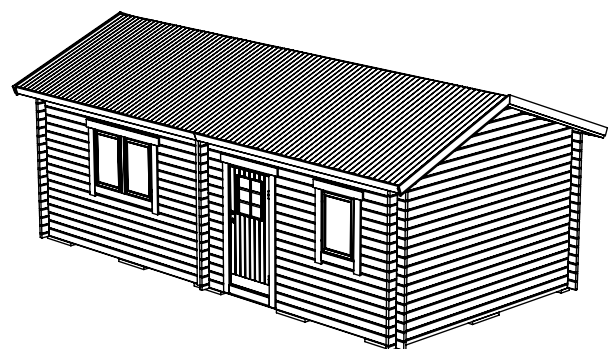

30m² (15+15)


Plintritning



SORSELESTUGAN

Ver. 1.2

Tel. +46 952 12222 Mail: info@sorselestugan.se www.sorselestugan.se

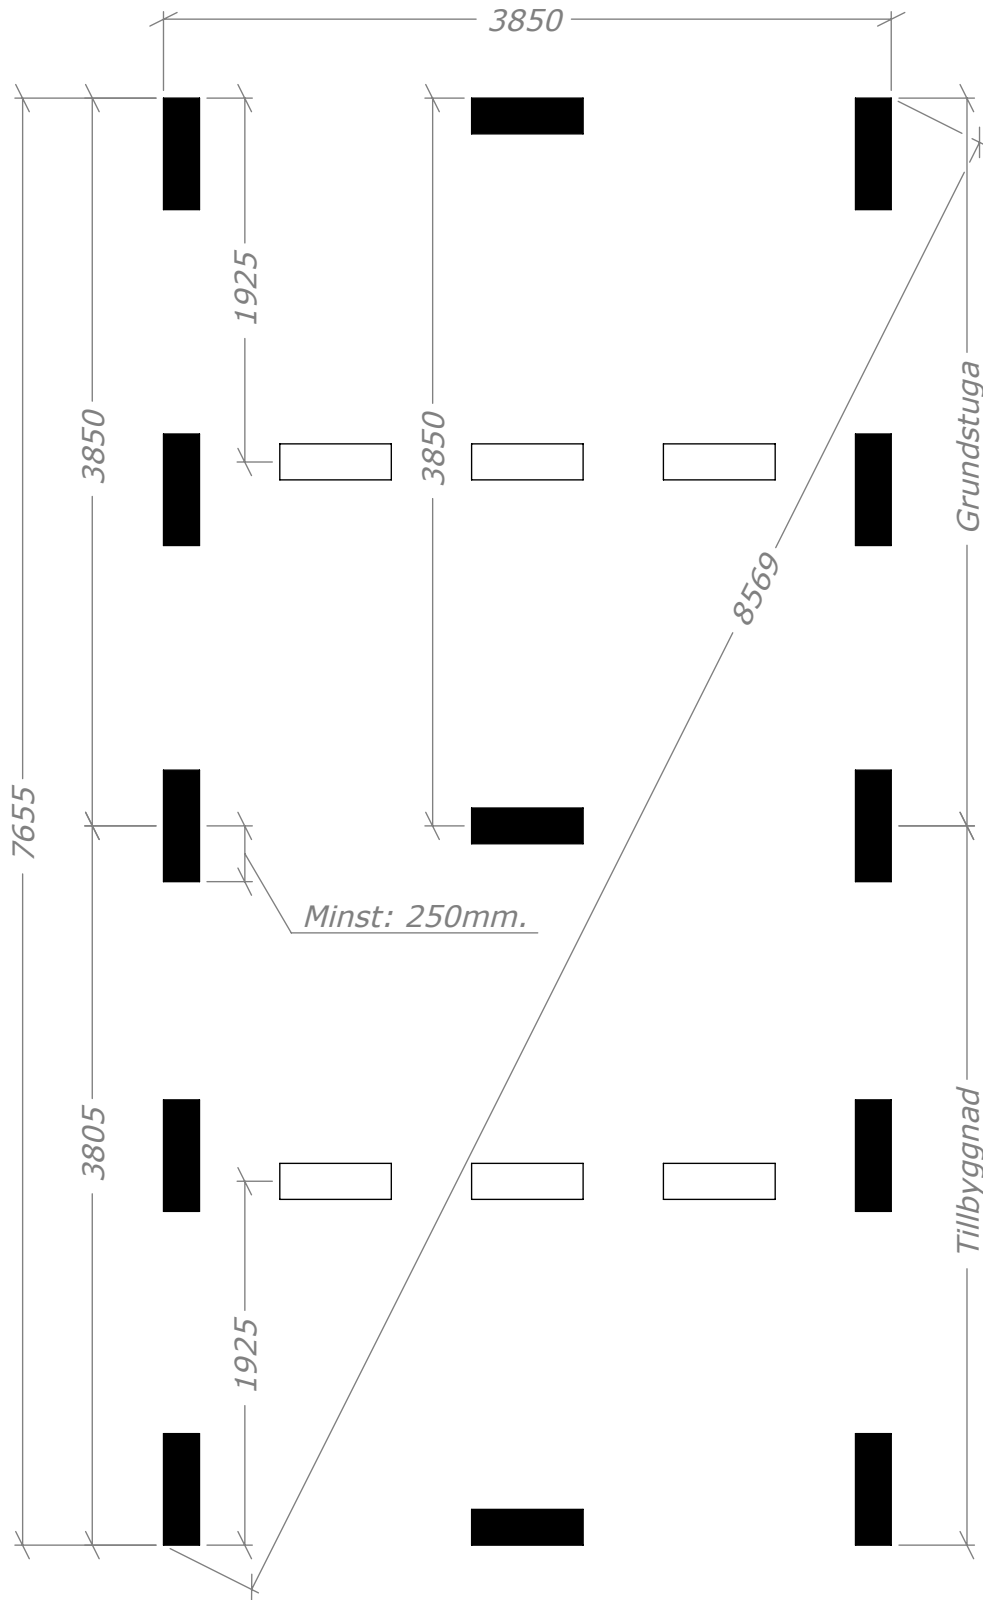

 = OBS! 65mm lägre.

