

Leveransbeskrivning

Grund

Vårt modulsystem är anpassat för montering på betongplatta. Grunden ingår ej i byggsatsen utan måste förberedas på egen hand.

Väggmoduler

Våra väggmoduler finns i följande bredder, 1200mm, 1000mm, 700mm, 600mm, 300mm och en gavelmodul för garageportar 2500mm. Vägghöjderna monterar mot sol från ett hörn på medföljande syll. Vägghöjden har en hög färdiggrad för snabb montering. Modulerna har som standard 34x95mm regler i konstruktionsvirkesklass C24 med ett 2-3 regelsystem beroende på bredd på modulen. Regeltjockleken 34x145 finns även som alternativ i vår konfigurator. Varje modul har vindduk, läkt och påspikad väggpanel 22x120mm. Vi erbjuder två alternativ på vägg höjd 2,4 meter och 2,7 meter. Syll och hammarband varierar beroende på vägg höjd och regel storlek.

Vägg höjd	Regel	Syll	Hammarband
2,4m	34x95mm	45x95mm	34x95mm
2,4m	34x145mm	45x145mm	34x145mm
2,7m	34x145mm	45x145mm	45x145mm

Tak

Taket består av takstolar cc1200 anpassade standard efter snözon 4,5. På takstolarna läggs trampsäker kondensduk och bärande takläkt/rote 45x95mm. I taket ingår även vindskivor och takfotsbrädor 22x195mm samt underspikning 22x120mm och glespanel 28x70. Yttre takbeklädning väljs i samband med kundens beställning.

Isolering

Våra väggmoduler och tak är i grundutförande oisolerade. Om du valt 95mm regeltjocklek kan du välja att isolera väggmodulerna med 95mm eller 95mm + 45mm. Väljer du det senare alternativet ingår även 45x45mm regler för montering invändigt. Har du istället valt 145mm regeltjocklek så kan du välja att isolering i tjockleken 145mm eller 145mm + 45mm. Takisolering finns i följande tjocklek 340mm, 195mm eller 145mm.

Monteringstillbehör som ingår

- Syllisolering
- Fönsterbleck, tröskelbleck, droppbleck – fönster/dörr/port
- Karmhysor inklusive montagenyckel
- Vinkeljärn inklusive ankarskruv till takstolsmontage
- Div. skruv: 3,5x40, 3,5x50, 5,0x60, 5,0x80, 5,0x100, betongskruv till syllmontage
- Spik 2,4x48mm till väggpanel, 3,4x100mm till takrote 45x95mm

- Myggnät för takfot
- Ventilgaller för kallvind

Väggmoduler:

Art.nr	Modul	Benämning	Antal
C7002	M6H	Modul H6H (H = 2301mm / P = 2380mm)	2
C7003	M6V	Modul H6V (H = 2301mm / P = 2380mm)	2
C7007	M12	Modul 12 (H = 2301mm / P = 2380mm)	15
C7008-F	M12-F10x12	2-luft fönster, 10x12, 2-glas isolerglas vit	3
C7009-F	M12-F10x6	Överhängt fönster 10x6, 2-glas, isolerglas, vit	1
C7010-YDH	M12-D10x21	Vit ytterdörr 10x21, 6-rutor, höger	1
C7017-F	M12-F5x12	Sidohängt fönster 5x12, 2-glas, isolerglas, vänster, vit	2

Takmoduler:


Art.nr	Modul	Benämning	Antal
GA-4822K	G-K-4844	Gaveldel 4844mm kort utstick - 22gr	2
TD-4822	T-4844	Takdel 4844mm - 22gr	7

Tillval:

Art.nr	Benämning
P-None	Takplåt: Nej
TA-None	Takavvattning: Nej
TI-None	Takisolering: Nej
VI-None	Väggisolering: Nej



Tillbehör:

Art.nr	Benämning	Antal
--------	-----------	-------

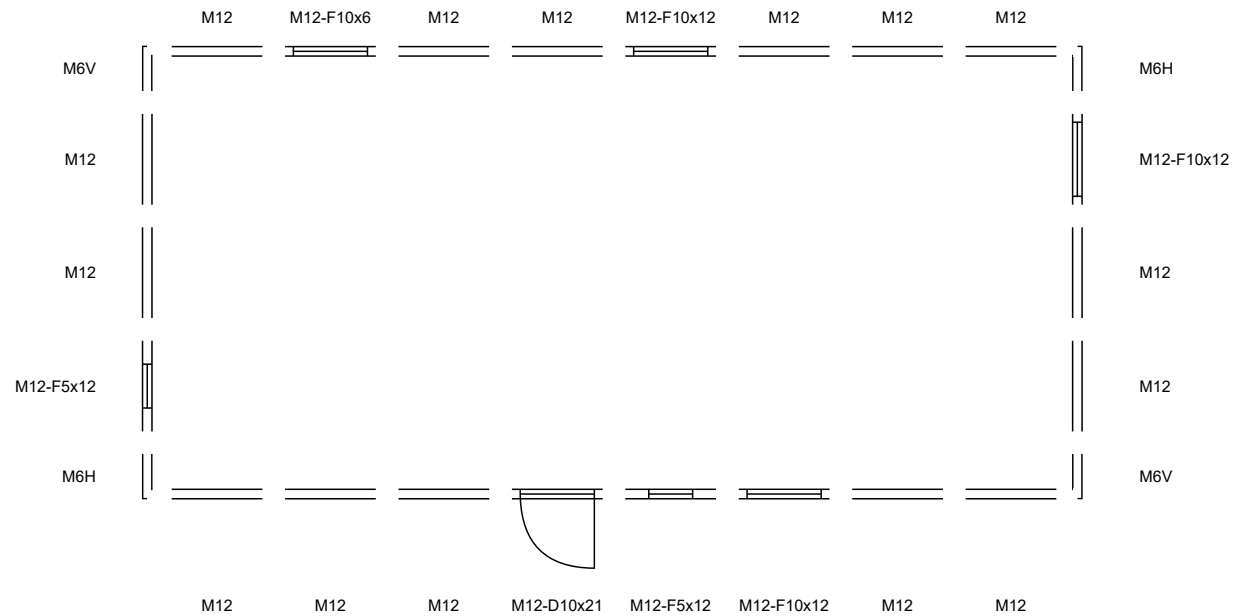

BYGGNADSINFORMATION

Benämning: Moduluppsättning		Fastighetsbeteckning:		Ritningsnummer: 1.0.50727	
Ritad av:			Utskriftsformat: A4	Datum: 2025-04-02	Skala: 1:100
				 SORSELESTUGAN	

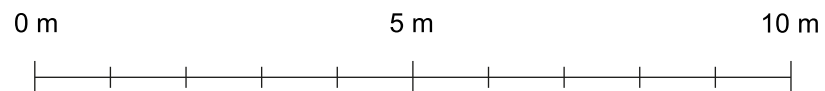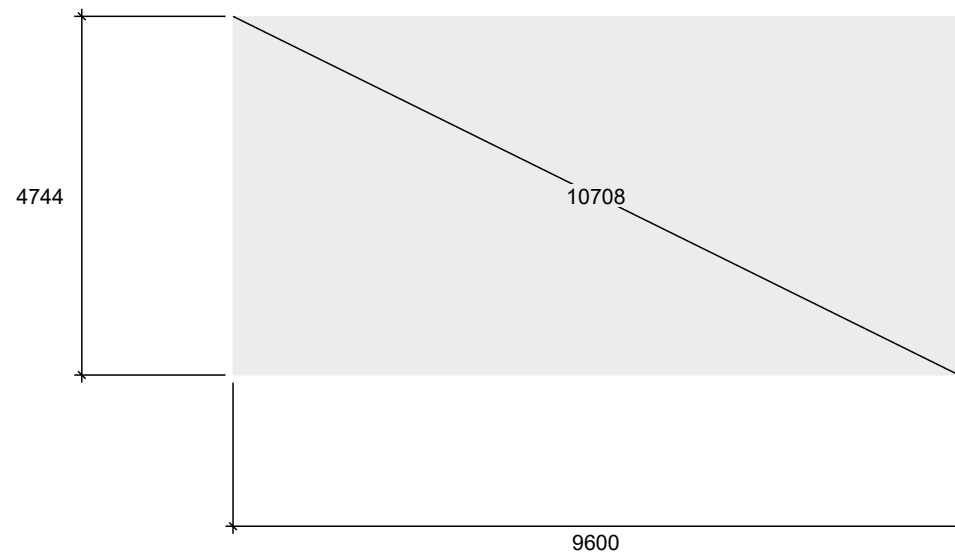

BYGGNADSINFORMATION

Benämning: Grundritning	Fastighetsbeteckning:	Ritningsnummer: 1.0.50727
Ritad av:	Utskriftsformat: A4	Datum: 2025-04-02
		Skala: 1:100
		 SORSELESTUGAN