

Leveransbeskrivning

Grund

Vårt modulsystem är anpassat för montering på betongplatta. Grunden ingår ej i byggsatsen utan måste förberedas på egen hand.

Väggmoduler

Våra väggmoduler finns i följande bredder, 1200mm, 1000mm, 700mm, 600mm, 300mm och en gavelmodul för garageportar 2500mm. Väggmodulerna monteras motsols från ett hörn på medföljande syll. Väggmodulen har en hög färdiggrad för snabb montering. Modulerna har som standard 34x95mm regler i konstruktionsvirkesklass C24 med ett 2-3 regelsystem beroende på bredd på modulen. Regeltjockleken 34x145 finns även som alternativ i vår konfigurator. Varje modul har vindduk, läkt och påspikad väggpanel 22x120mm. Vi erbjuder två alternativ på vägghöjd 2,4 meter och 2,7 meter. Syll och hammarband varierar beroende på vägghöjd och regelstorlek.

Vägghöjd	Regel	Syll	Hammarband
2,4m	34x95mm	45x95mm	34x95mm
2,4m	34x145mm	45x145mm	34x145mm
2,7m	34x145mm	45x145mm	45x145mm

Tak

Taket består av takstolar cc1200 anpassade standard efter snözon 4,5. På takstolarna läggs trampsäker kondensduk och bärande takläkt/rote 45x95mm. I taket ingår även vindskivor och takfotsbrädor 22x195mm samt underspikning 22x120mm och glespanel 28x70. Yttre takbeklädnad väljs i samband med kundens beställning.

Isolering

Våra väggmoduler och tak är i grundutförande oisolerade. Om du valt 95mm regeltjocklek kan du välja att isolera väggmodulerna med 95mm eller 95mm + 45mm. Väljer du det senare alternativet ingår även 45x45mm regler för montering invändigt. Har du istället valt 145mm regeltjocklek så kan du välja att isolering i tjockleken 145mm eller 145mm + 45mm. Takisolering finns i följande tjocklek 340mm, 195mm eller 145mm.

Monteringstillbehör som ingår

- Syllisolering
- Fönsterbleck, tröskelbleck, droppbleck – fönster/dörr/port
- Karmhylsor inklusive montagenyckel
- Vinkeljärn inklusive ankarskruv till takstolsmontage
- Div. skruv: 3,5x40, 3,5x50, 5,0x60, 5,0x80, 5,0x100, betongskruv till syllmontage
- Spik 2,4x48mm till väggpanel, 3,4x100mm till takrote 45x95mm

- Myggnät för takfot
- Ventilgaller för kallvind

Väggmoduler:

Art.nr	Modul	Benämning	Antal
C7000	M3	Modul 3 (H = 2301mm / P = 2380mm)	2
C7001	M6	Modul 6 (H = 2301mm / P = 2380mm)	1
C7004	M7H	Modul H7H (H = 2301mm / P = 2380mm)	2
C7005	M7V	Modul H7V (H = 2301mm / P = 2380mm)	2
C7007	M12	Modul 12 (H = 2301mm / P = 2380mm)	15
C7015-F	M12-F5x5	Sidohängt fönster 5x5, 2-glas, isolerglas, vänster, vit	1
C7017-F	M12-F5x12	Sidohängt fönster 5x12, 2-glas, isolerglas, vänster, vit	2
C7019-F	M12-F5x18	Fast fönster 5x18, 3-glas, dubbelhärdat, vit	1
C7020-F	M12-F10x18	Fast fönster 10x18, 3-glas, dubbelhärdat, vit	5
C7021-YDH	M12-D10x21	Vit ytterdörr med avlång ruta 10x21, höger	1

Takmoduler:


Art.nr	Modul	Benämning	Antal
GA-7422K	G-K-7444	Gaveldel 7444mm kort utstick - 22gr	2
TD-7422	T-7444	Takdel 7444mm - 22gr	7

Tillval:

Art.nr	Benämning
P-None	Takplåt: Nej
TA-None	Takavvattning: Nej
TI-None	Takisolering: Nej
VI-None	Väggisolering: Nej


Tillbehör:



Art.nr	Benämning	Antal
--------	-----------	-------

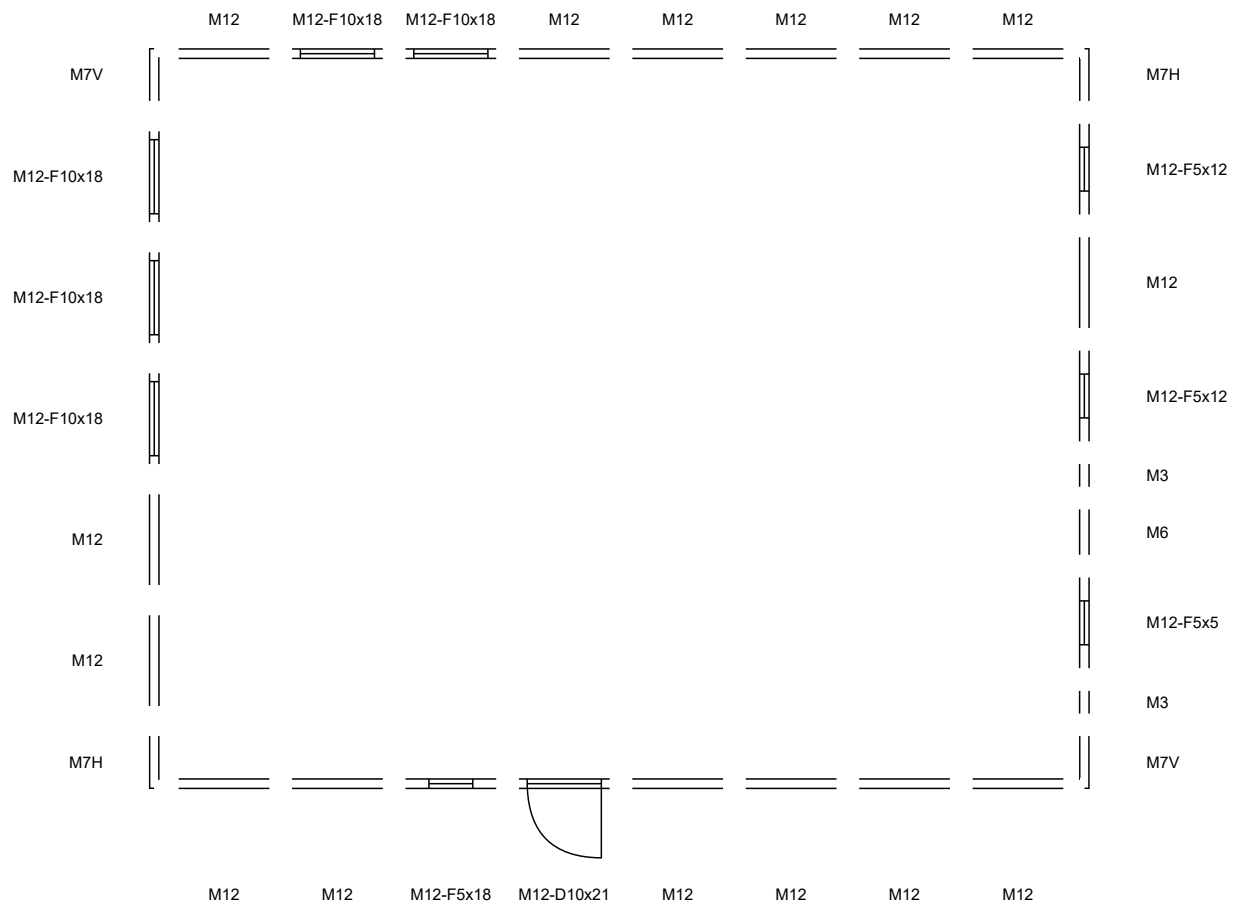

BYGGNADSFÖRKLARING

Benämning: Moduluppsättning	Fastighetsbeteckning:	Ritningsnummer: 1.0.50739
Ritad av:	Utskriftsformat: A4	Datum: 2025-04-02
		Skala: 1:100

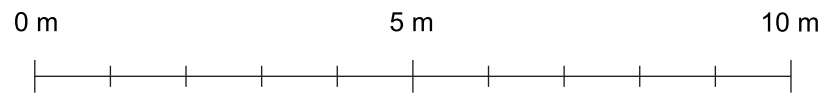

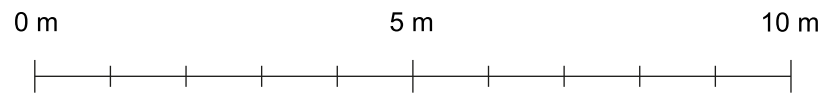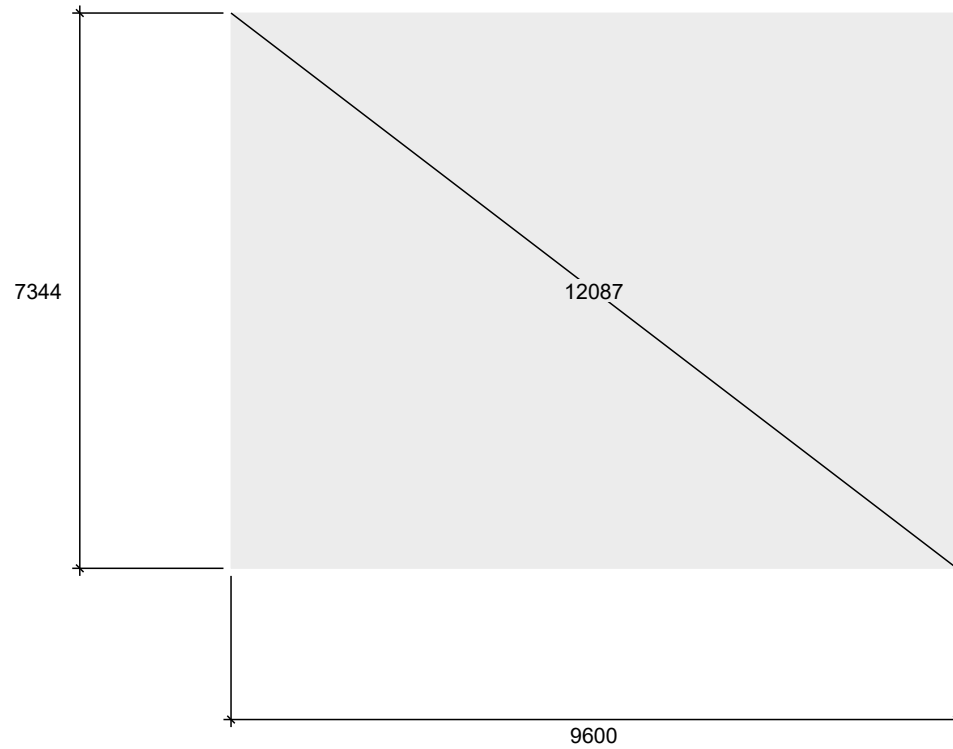

BYGGNADSINFORMATION

Benämning: Grundritning	Fastighetsbeteckning:	Ritningsnummer: 1.0.50739
Ritad av:	Utskriftsformat: A4	Datum: 2025-04-02
		Skala: 1:100

