

# Funkisbastu 12m<sup>2</sup>

med kaminpaket.









**SORSELESTUGAN**

Ver. 1.3


**Art.Nr: 45FBS12-0**

Tel. +46 952 12222 Mail: info@sorselestugan.se www.sorselestugan.se


Skala 1:100 om ej annan anges. Utstick knutar: 150mm

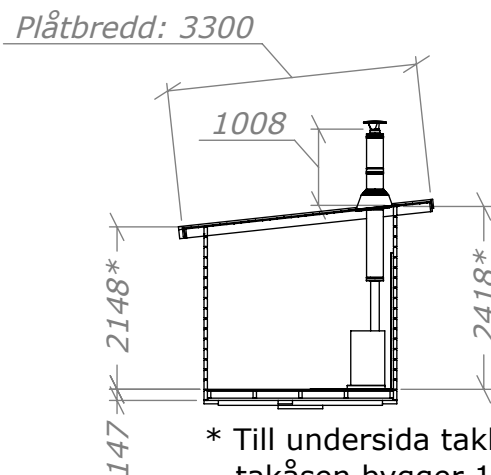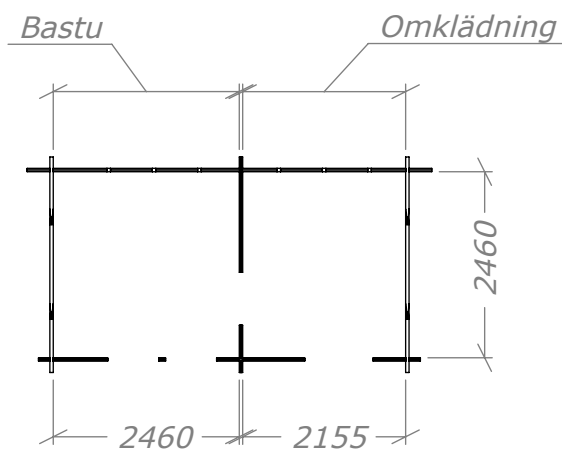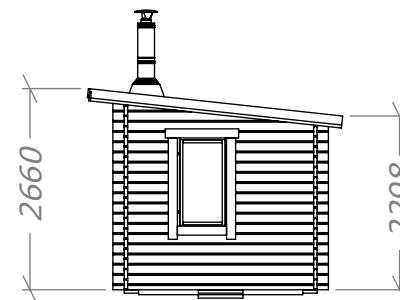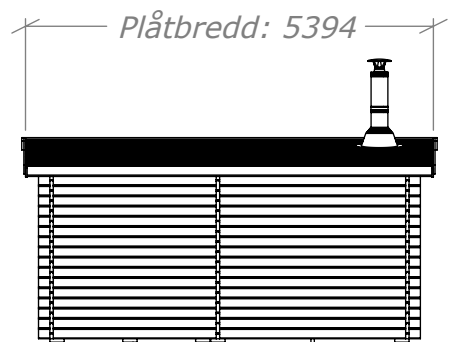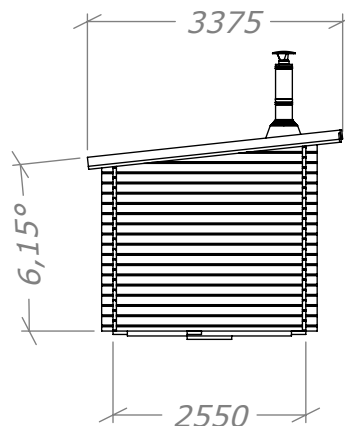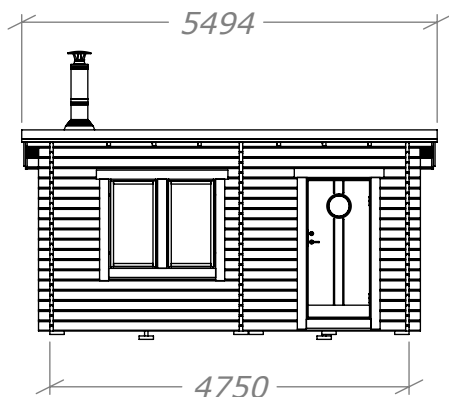

\* Till undersida takbräda takåsen bygger 120mm.

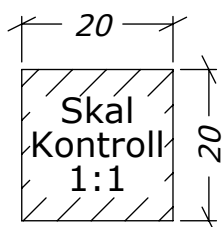

Bastun levereras med 3st fönster. De två på framsidan är ej flyttbara. Ett fönster kan placeras på valfri plats och med valfri orientering.

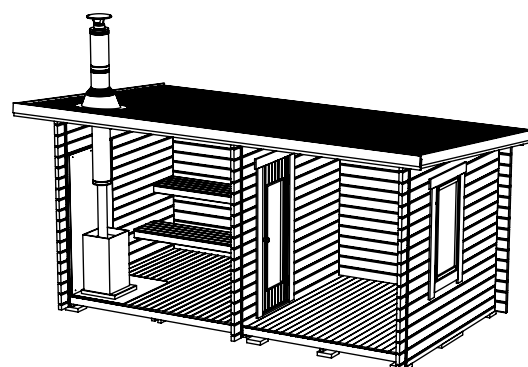

# Funkisbastu 12m<sup>2</sup>

Plintritning





**SORSELESTUGAN**

**Art.Nr: 45FBS12-0**

Tel. +46 952 12222 Mail: info@sorselestugan.se www.sorselestugan.se

Ver. 1.3

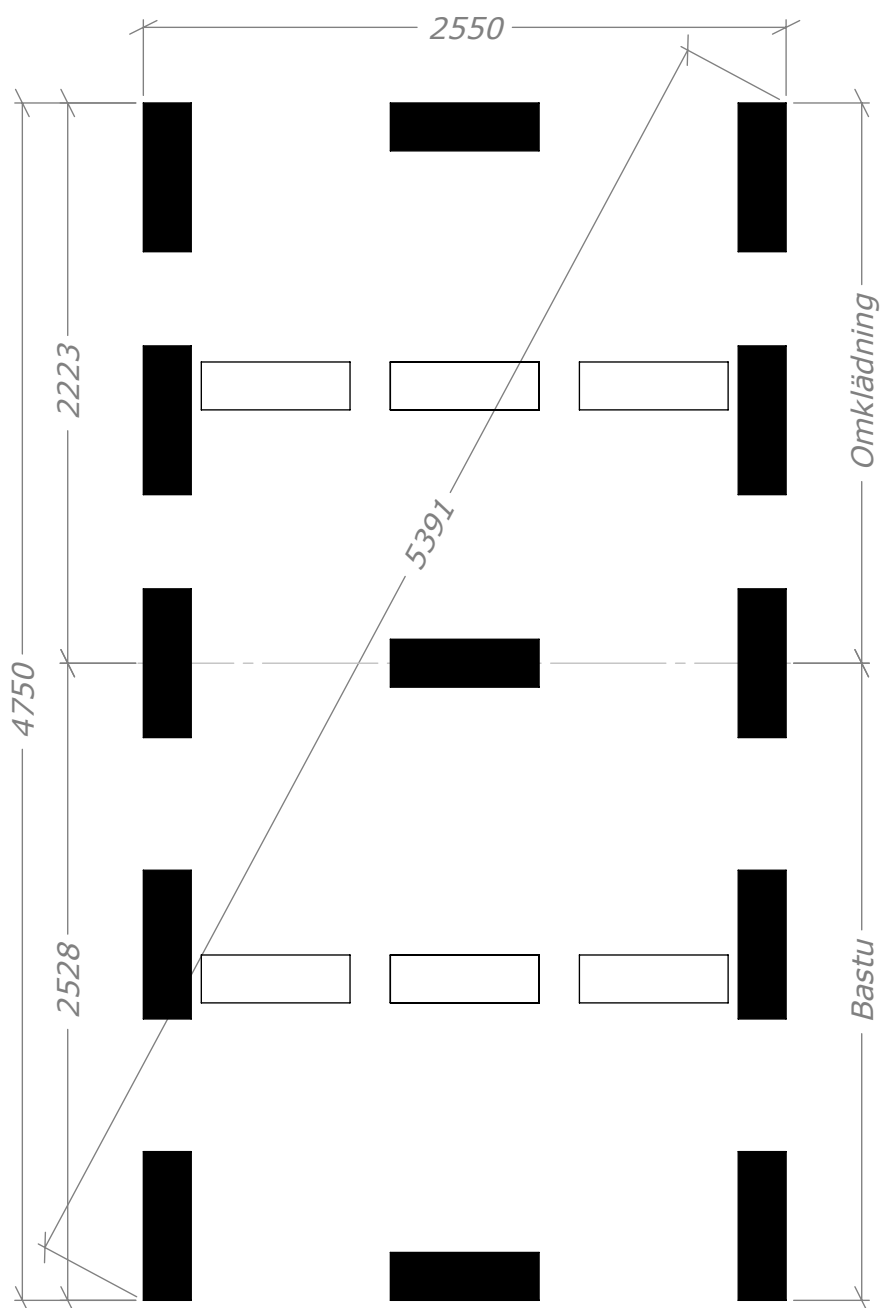

 = Obs! 65mm lägre.  
Bärplanen vilar på dessa plintar. En placeras  
mitt i rummen och de yttersta så långt ut  
som möjligt.