

Enkelgarage 30 Mod. 1

med Taksjutport 25x21






SORSELESTUGAN

Art.Nr: MH-G30-M1-TSP





Tel. +46 952 12222 Mail: info@sorselestugan.se www.sorselestugan.se

Ver. 1.4

Skala 1:100 om ej annan anges.

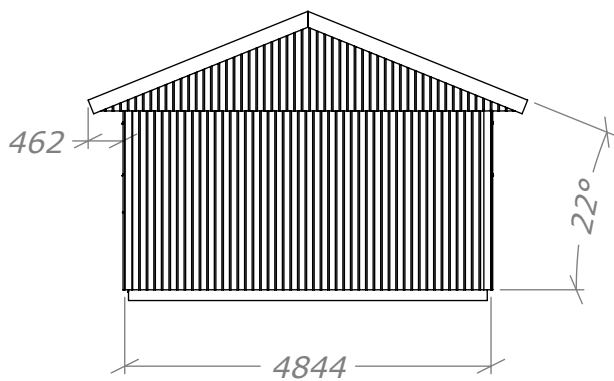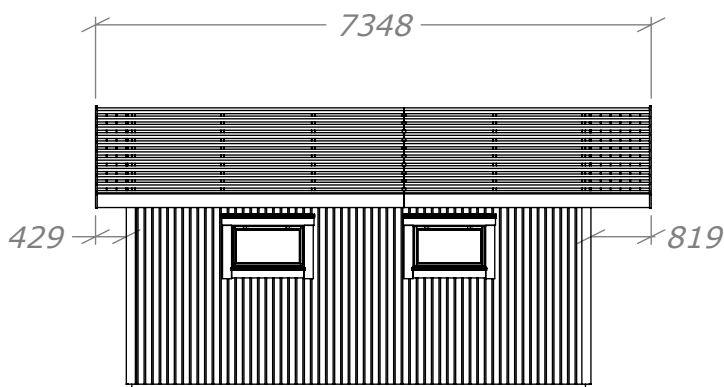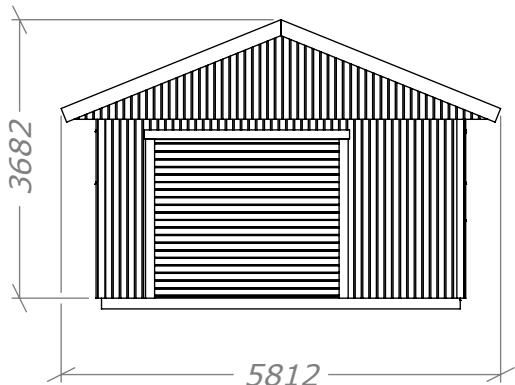

3111
Rek. plåtlängd: 3100

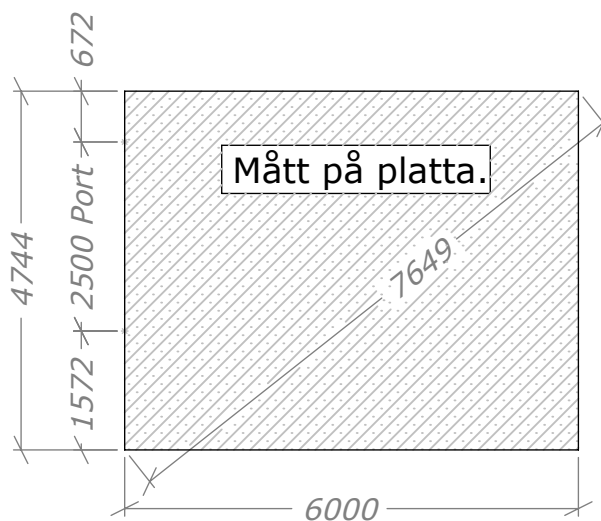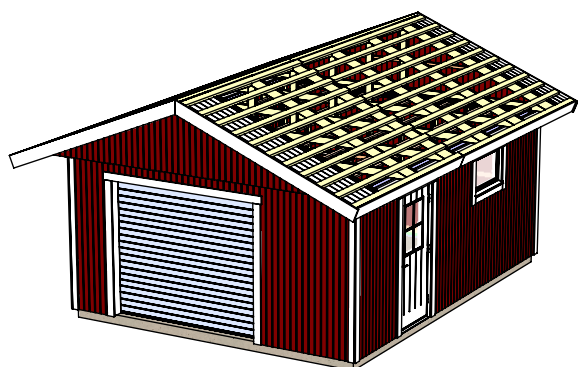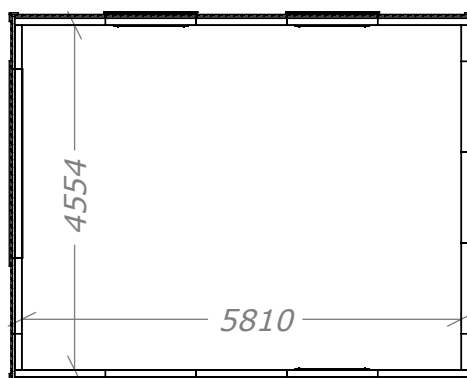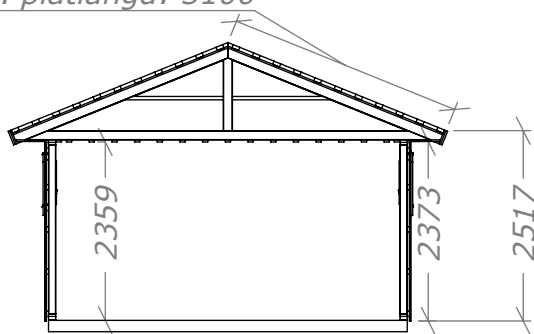

Enkelgarage 30 Mod. 1

med Takskjutport 25x21

Planritning

Art.Nr: **MH-G30-M1-TSP**


Tel. +46 952 12222 Mail: info@sorselestugan.se www.sorselestugan.se





SORSELESTUGAN

Ver. 1.4

Skala 1:100 om ej annan anges.

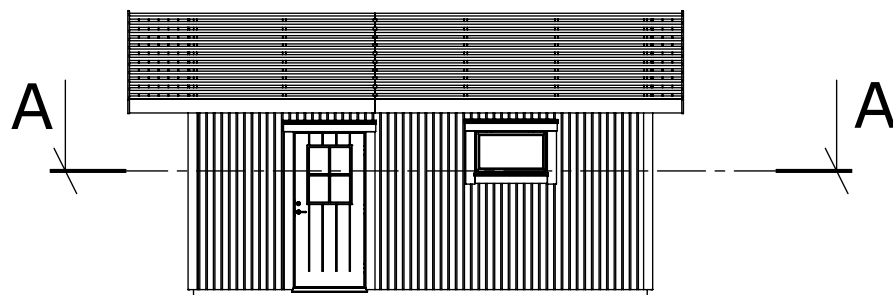

Takutsprång

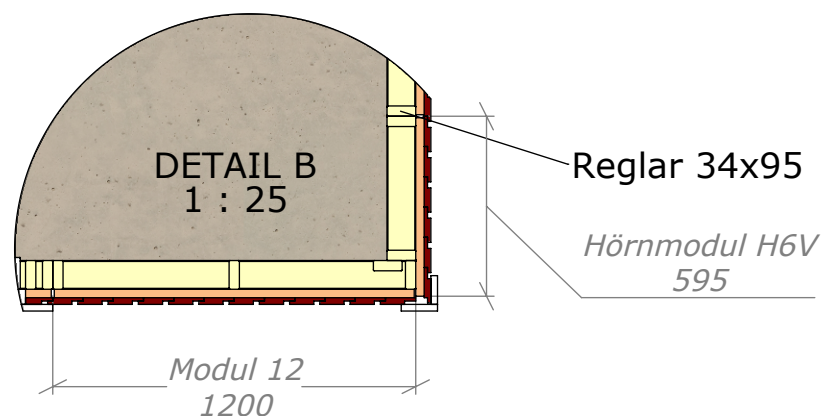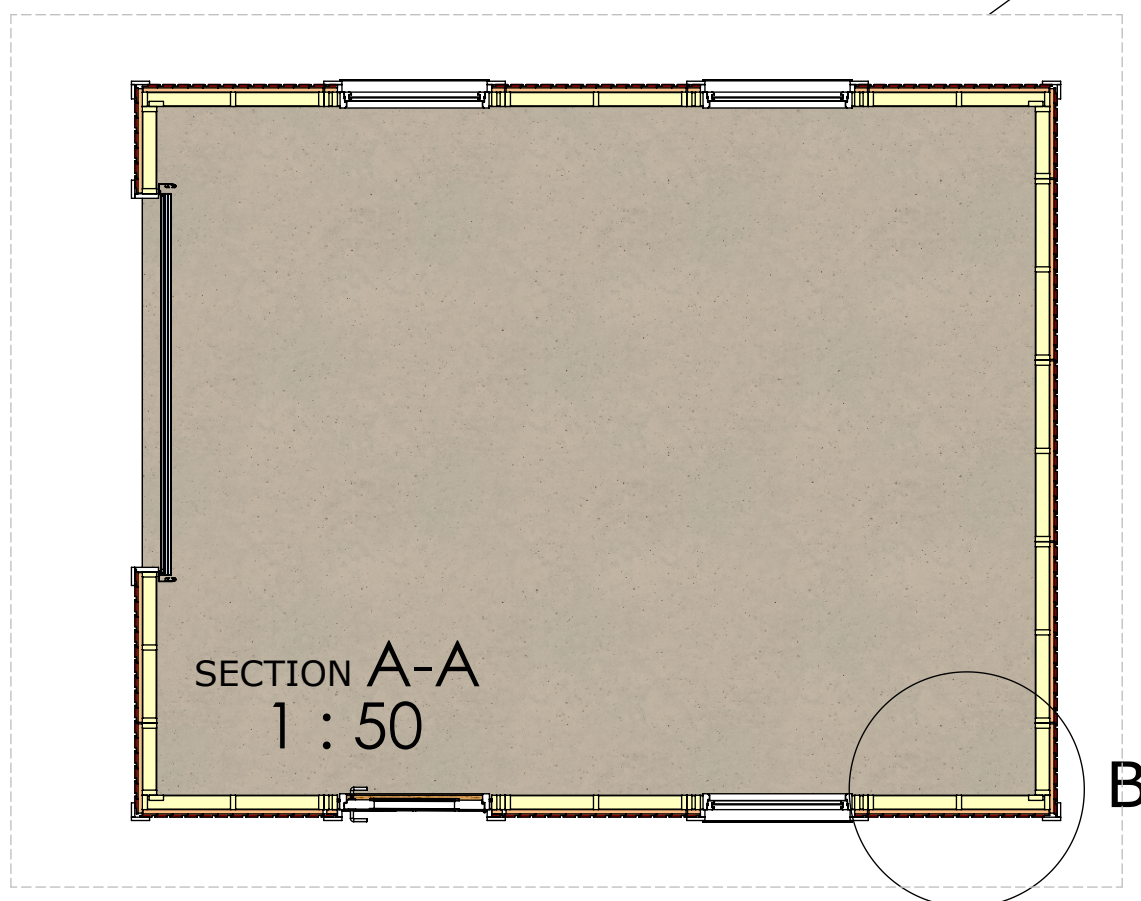

Enkelgarage 30 Mod. 1

med Takskjutport 25x21

Sektionsritning

Art.Nr: **MH-G30-M1-TSP**


Tel. +46 952 12222 Mail: info@sorselestugan.se www.sorselestugan.se



SORSELESTUGAN


Ver. 1.4

Skala 1:100 om ej annan anges.

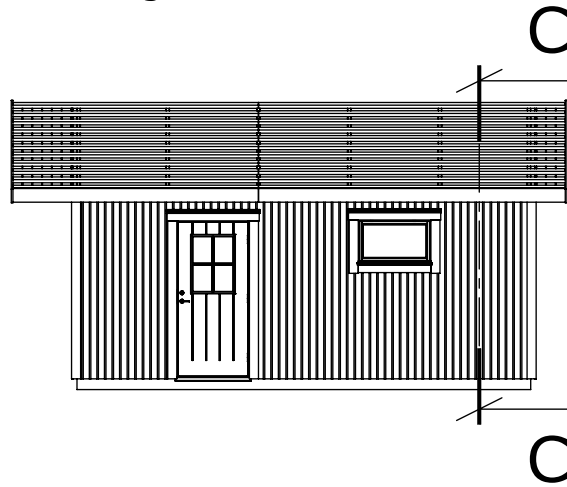

Takstol
standard
snözon 3,5

Hammarband 34x95
Glespanel 28x70
Regel 34x95

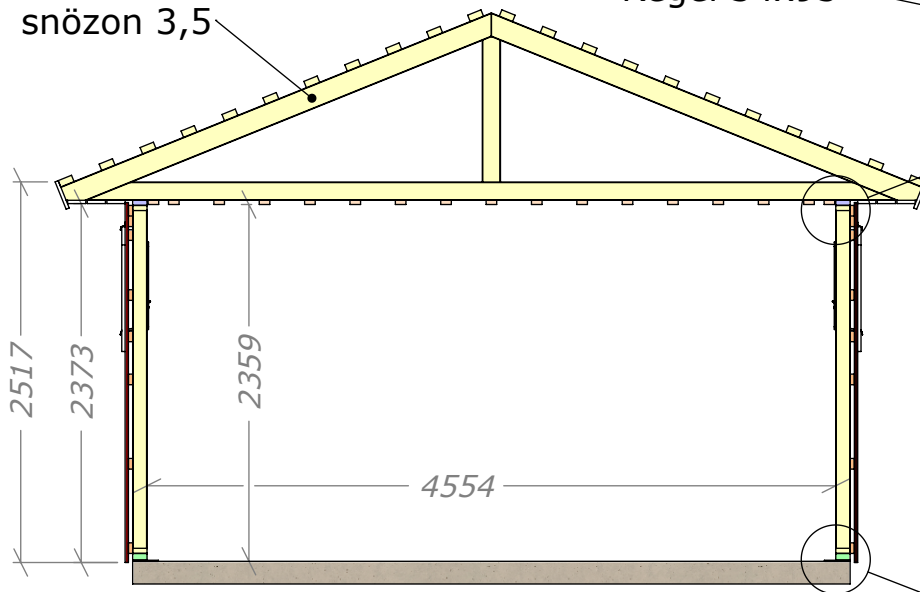

DETAIL E
1 : 10

SECTION C-C
1 : 50

Vindväv
Regel 34x95
Syll 45x95
Sylltätning

DETAIL D
1 : 10