

Funkisbastu 8m²







SORSELESTUGAN

Ver. 1.2




Art.Nr: 45FBS8-0

Tel. +46 952 12222 Mail: info@sorselestugan.se www.sorselestugan.se


Skala 1:100 om ej annan anges. Utstick knutar: 150mm

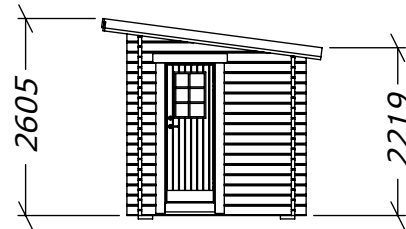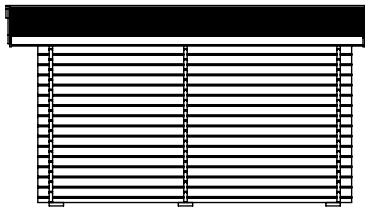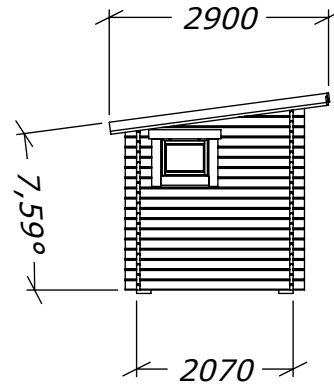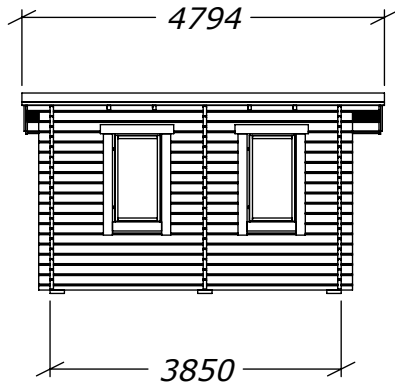

Plåtlängd: 2850

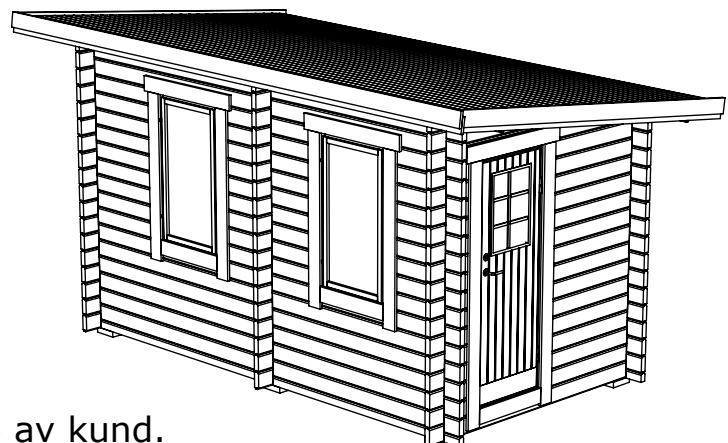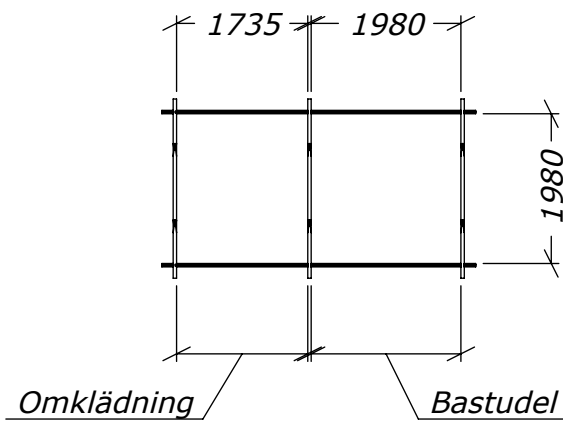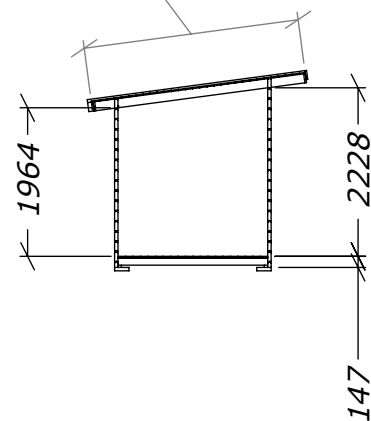

(1:50)

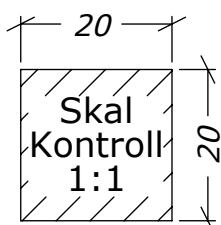

Hål för fönster tas upp av kund.
Bastun kan spegelvändas.

Funkisbastu 8m²

Plintritning




SORSELESTUGAN

Art.Nr: 45FBS8-0

Tel. +46 952 12222 Mail: info@sorselestugan.se www.sorselestugan.se

Ver. 1.2

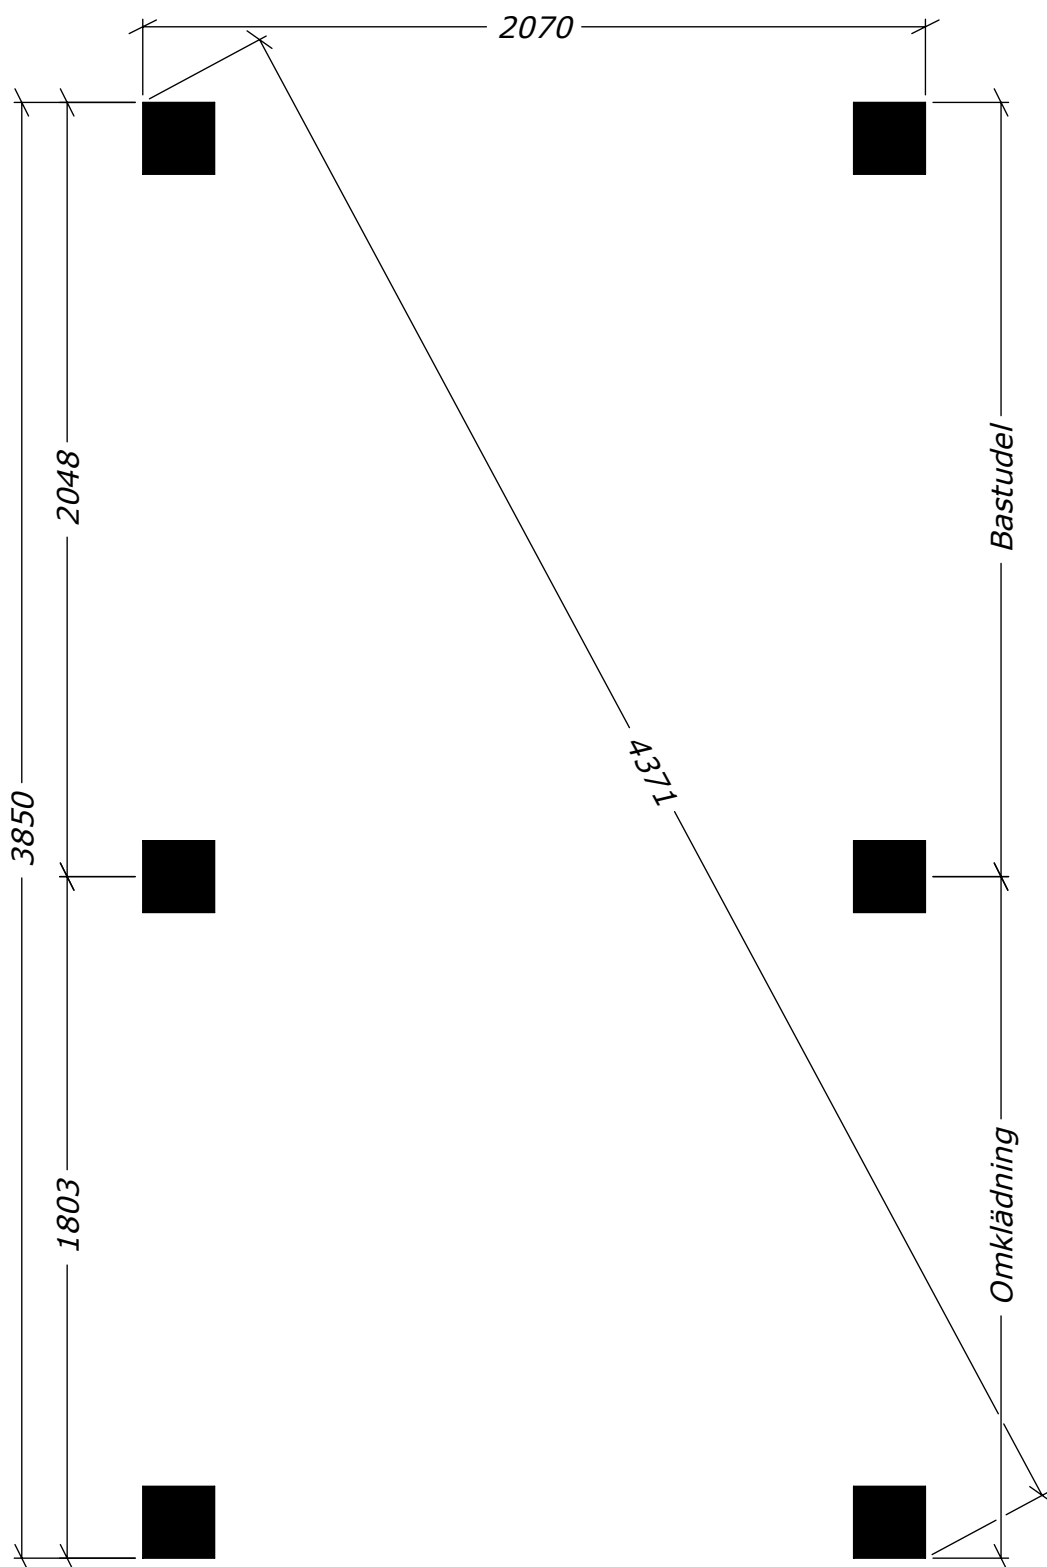

Funkisbastu 8m²

Plintritning - Runda



SORSELESTUGAN

Art.Nr: 45FBS8-0

Tel. +46 952 12222 Mail: info@sorselestugan.se www.sorselestugan.se

Ver. 1.2

