

# Attefall Loft Torp 30m<sup>2</sup>

(15+15)







**SORSELESTUGAN**

**Art.Nr: 45ST30-L**

Tel. +46 952 12222 Mail: info@sorselestugan.se www.sorselestugan.se

Ver. 1.3



Skala 1:100 om ej annan anges. Utstick knutar: 150mm

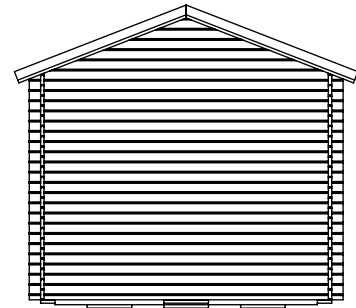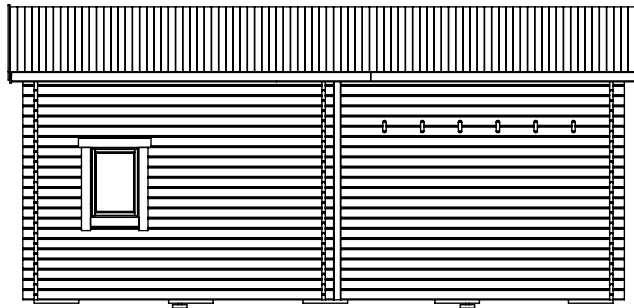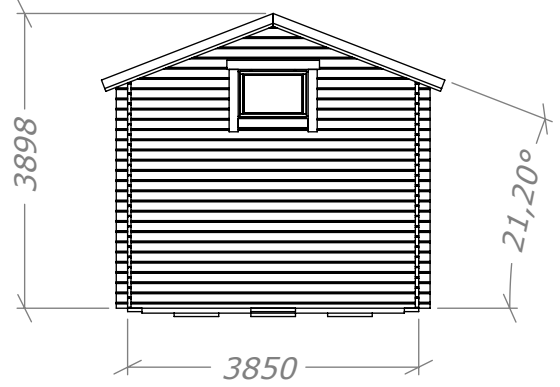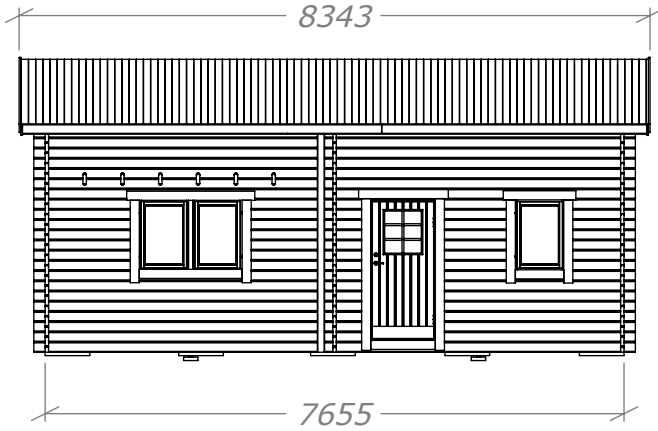


3760 3760

Rek. plåtlängd: 2400

Vy loftplan.

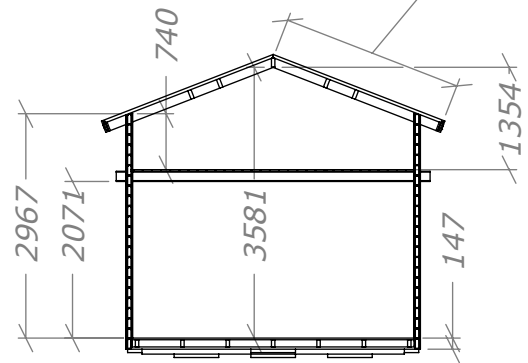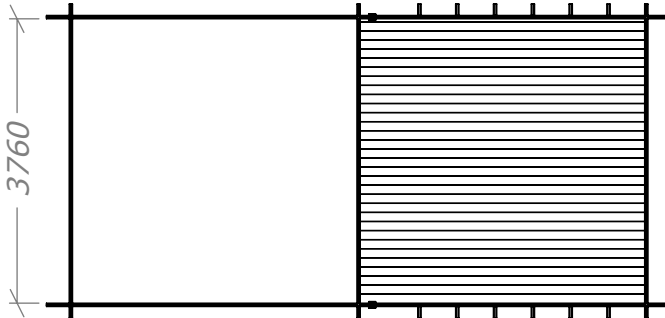


Vy bottenplan.

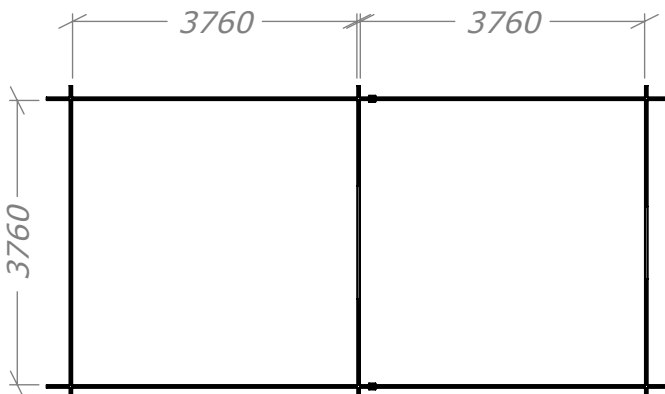

Stugan levereras med 5st öppningsbara fönster 670x945. Fönster till höger om dörr är fast placerat. Övriga placeras av kund på valfri plats, placeringen är enbart exempel på dessa bilder.

Öppning mellan rum och öppningar till loft sågas upp av kund på valfri plats samt med valfria öppningsmått.

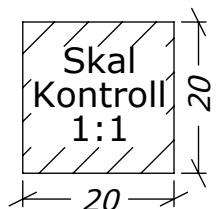

# 30m<sup>2</sup> (15+15)


Plintritning



SORSELESTUGAN

Ver. 1.2

Tel. +46 952 12222 Mail: info@sorselestugan.se www.sorselestugan.se

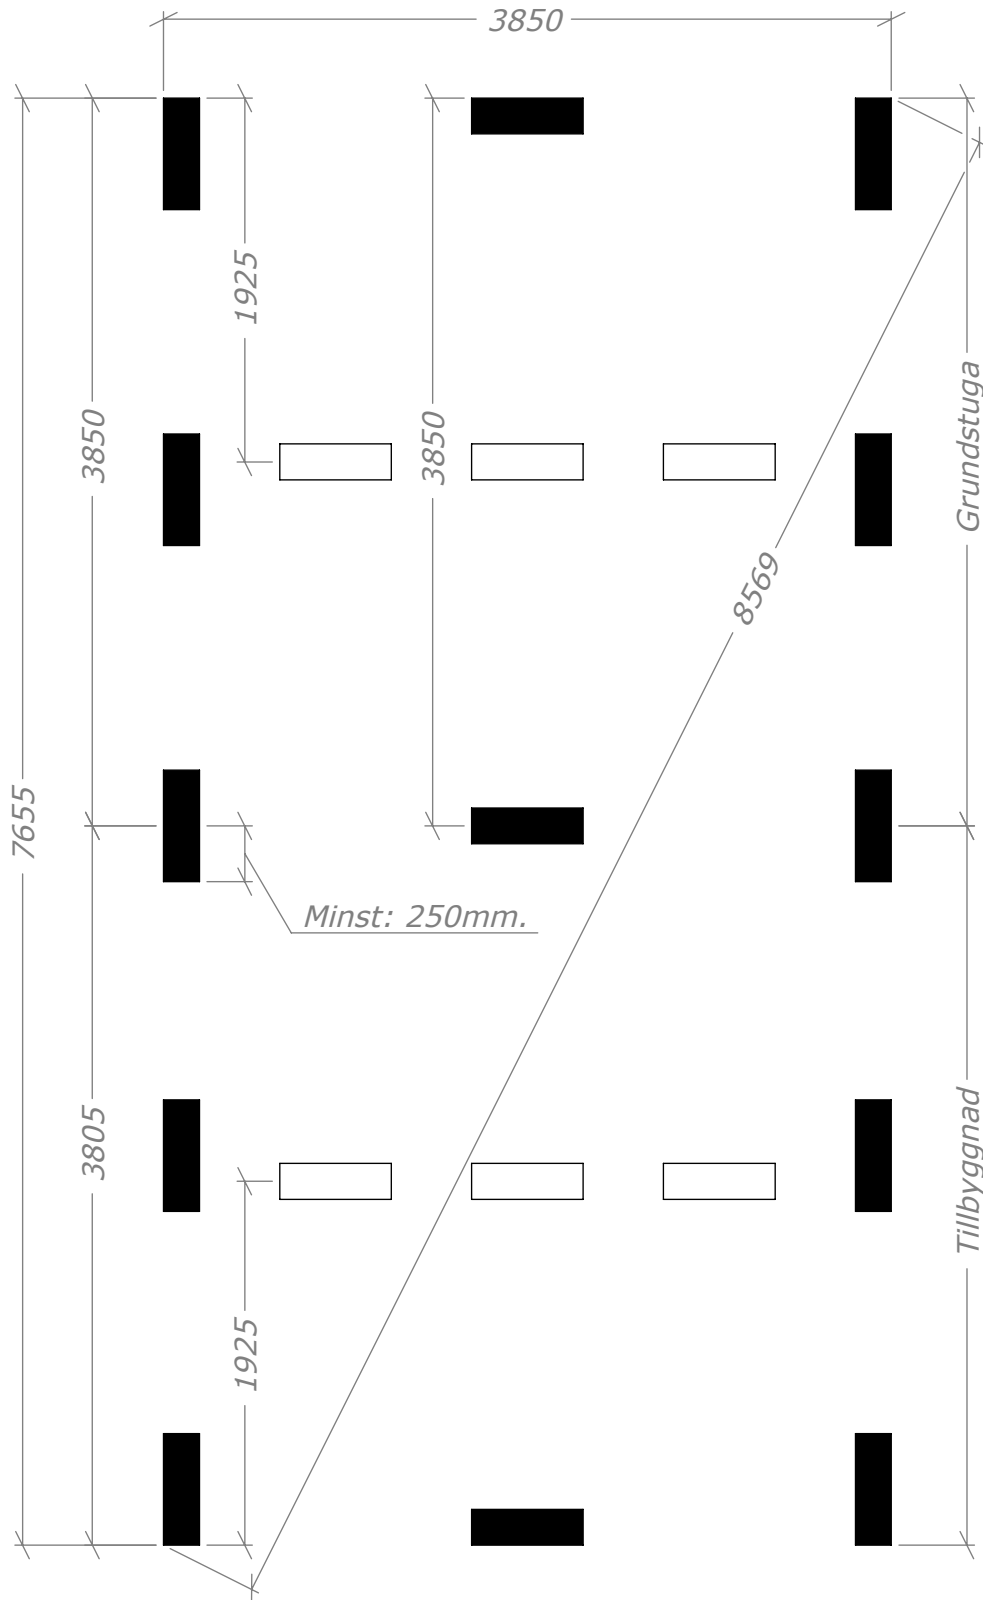

 = OBS! 65mm lägre.

# 30m<sup>2</sup> (15+15)

Plintritning - runda




**SORSELESTUGAN**

Ver. 1.2

**Art.Nr:**

Tel. +46 952 12222 Mail: info@sorselestugan.se www.sorselestugan.se

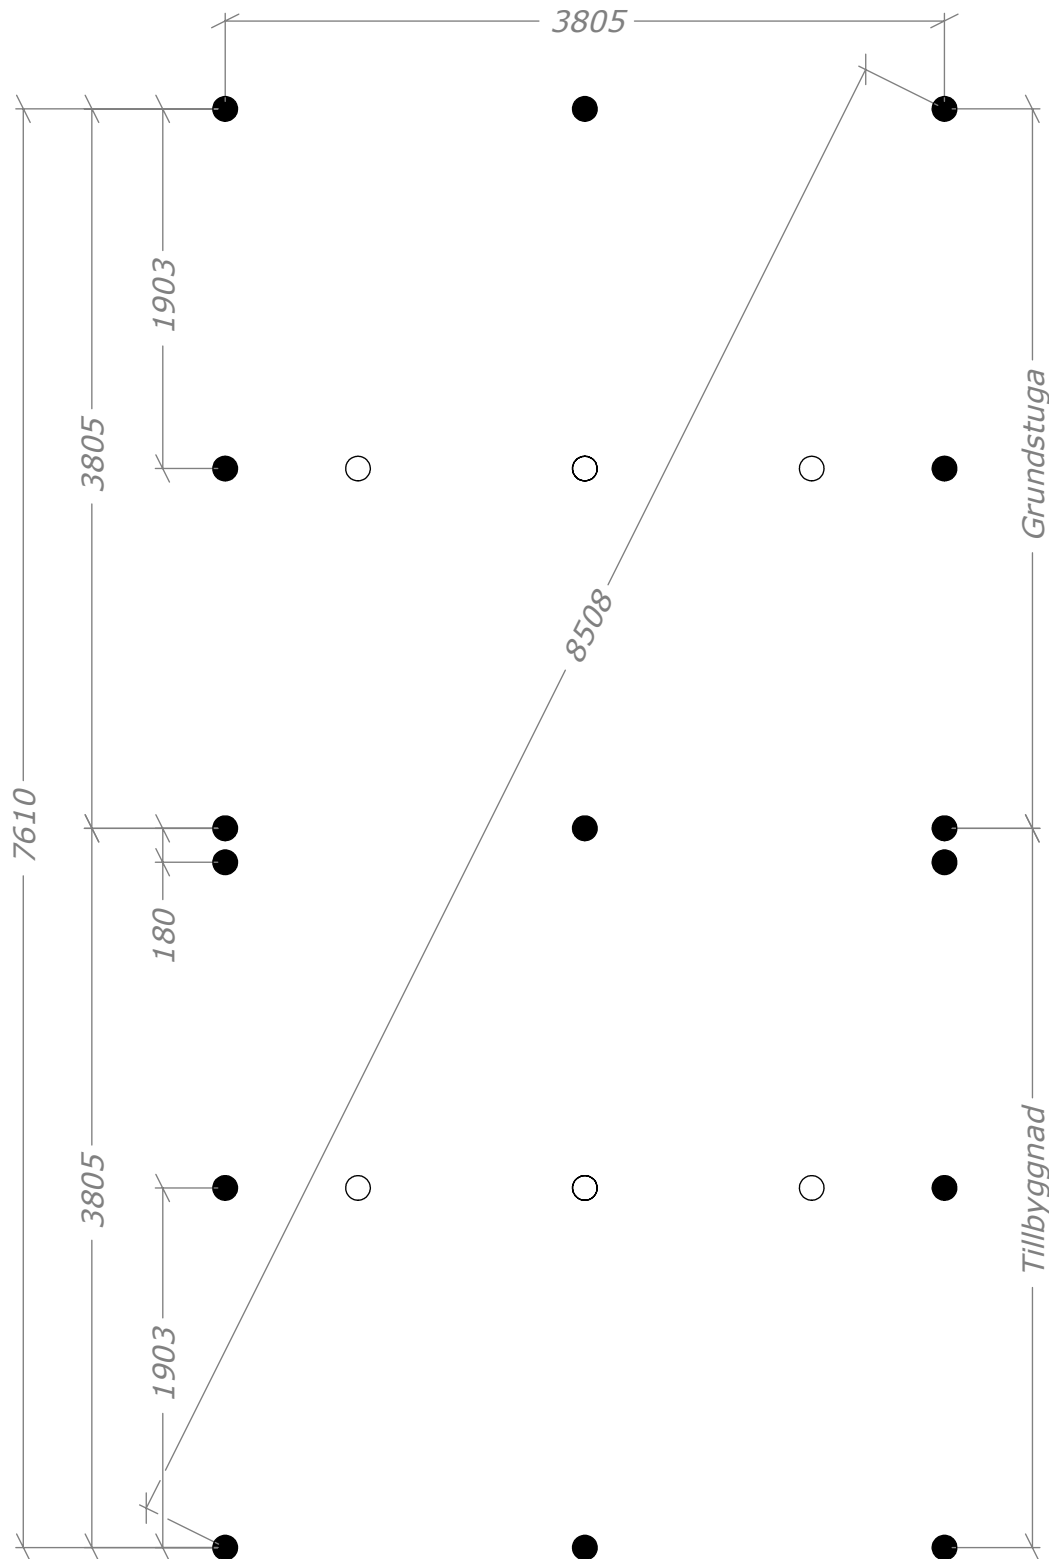

○ = OBS! 65mm lägre.