

Fritidshus 35m²




SORSELESTUGAN

Ver. 1.7



Art.Nr: 45SS35-0

Tel. +46 952 12222 Mail: info@sorselestugan.se www.sorselestugan.se

Skala 1:100 om ej annan anges. Utstick knutar: 150mm

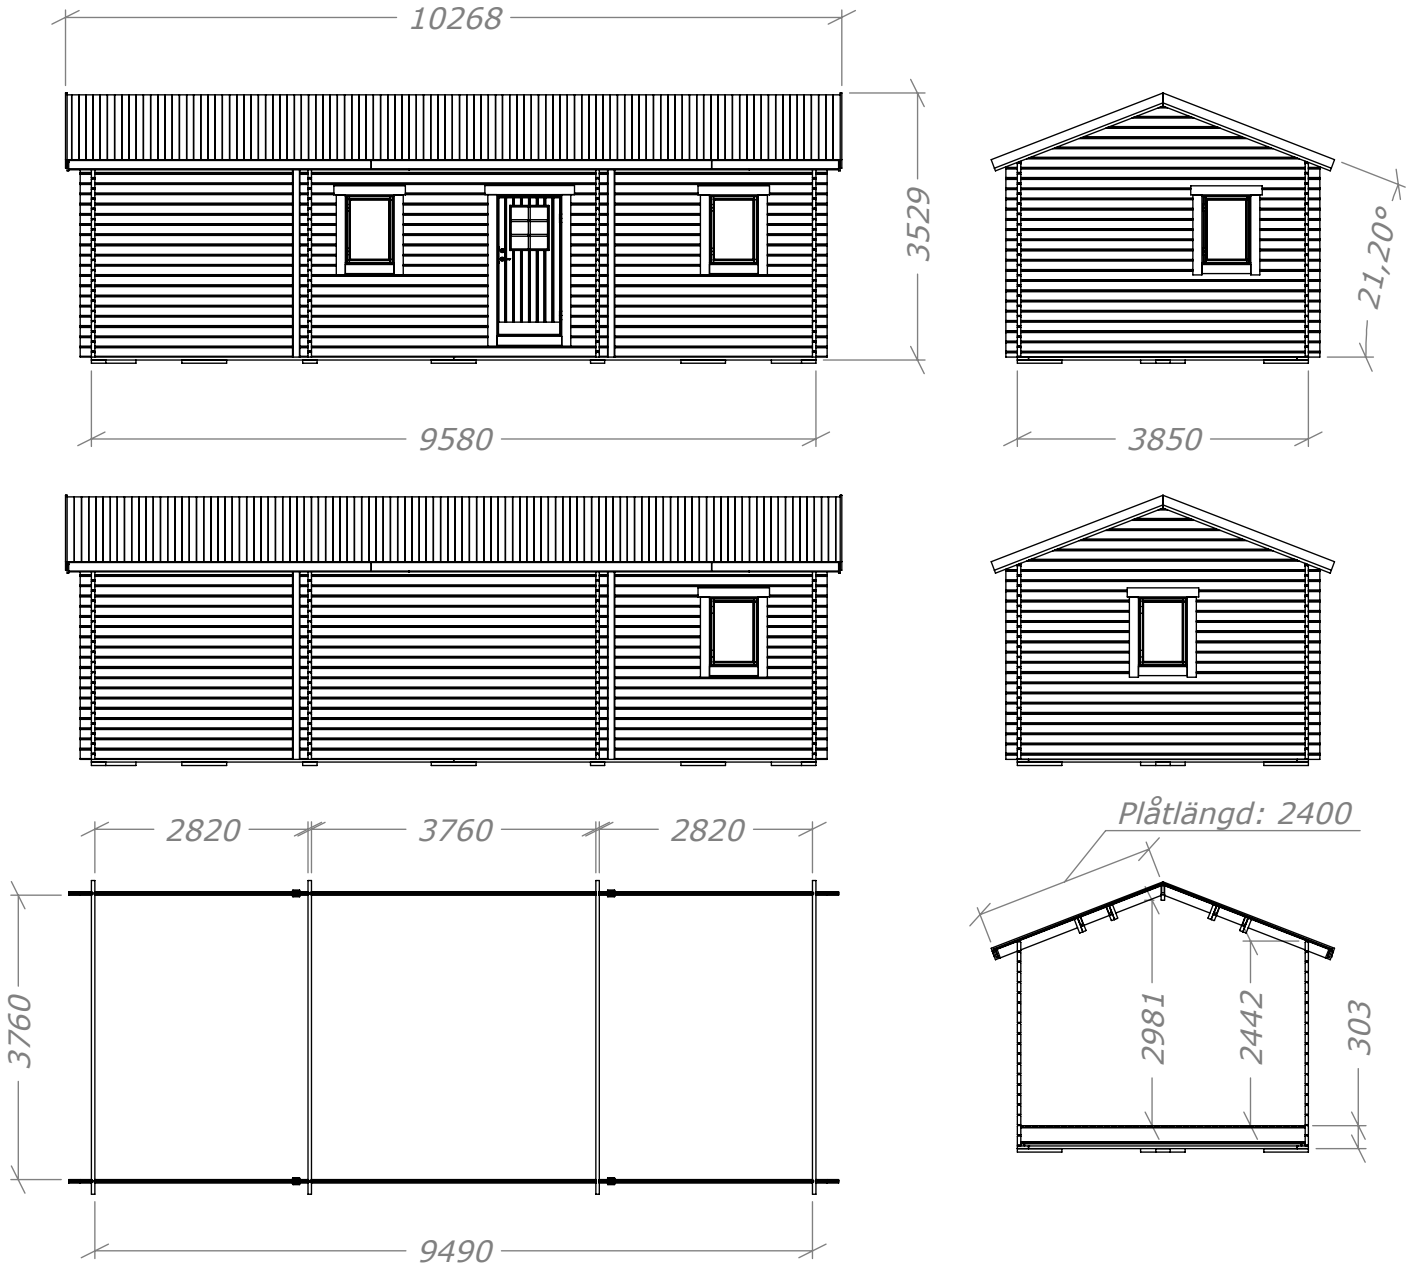

Dörr på mittdelen är fast placerad. (Kan speglvändas.)
Övriga väggar är utan upptagna hål.
5st fönster och 2st innerdörrar placeras av kund på valfri plats.

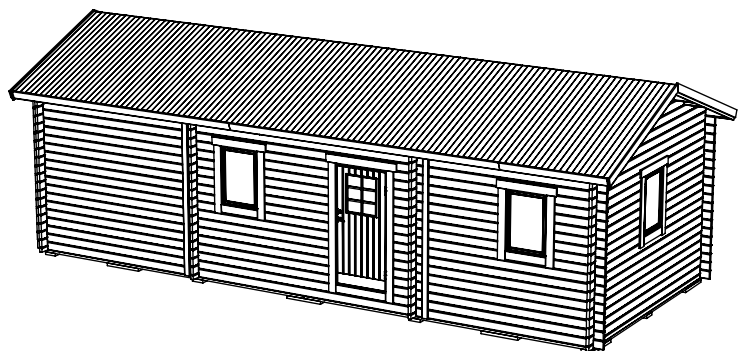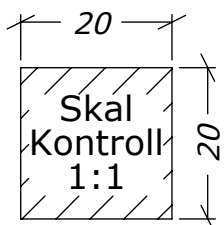

Fritidshus 35m²


Plintritning

Art.Nr: 45SS35-0

Tel. +46 952 12222 E-Mail: info@sorselestugan.se www.sorselestugan.se



Ver. 1.0 **SORSELESTUGAN**

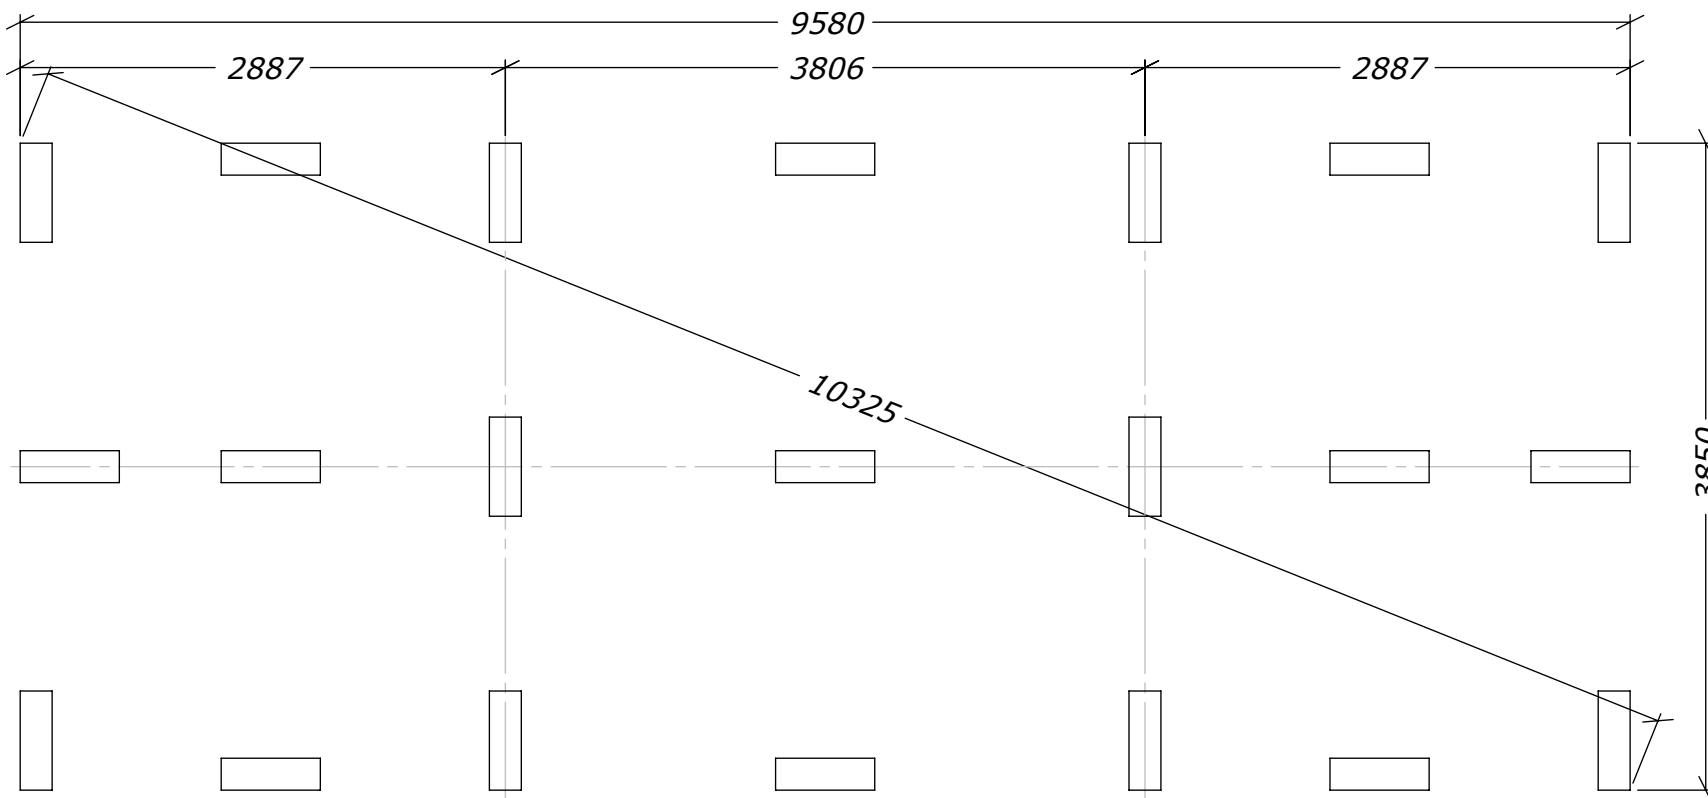

 = Leca 19x59

Fritidshus 35m²

Plint med syll


Art.Nr: 45SS35-0

Tel. +46 952 12222 E-Mail: info@sorselestugan.se www.sorselestugan.se



Ver. 1.0 **SORSELESTUGAN**

A= 4790
B= 1703
C= 4642
D= 3554

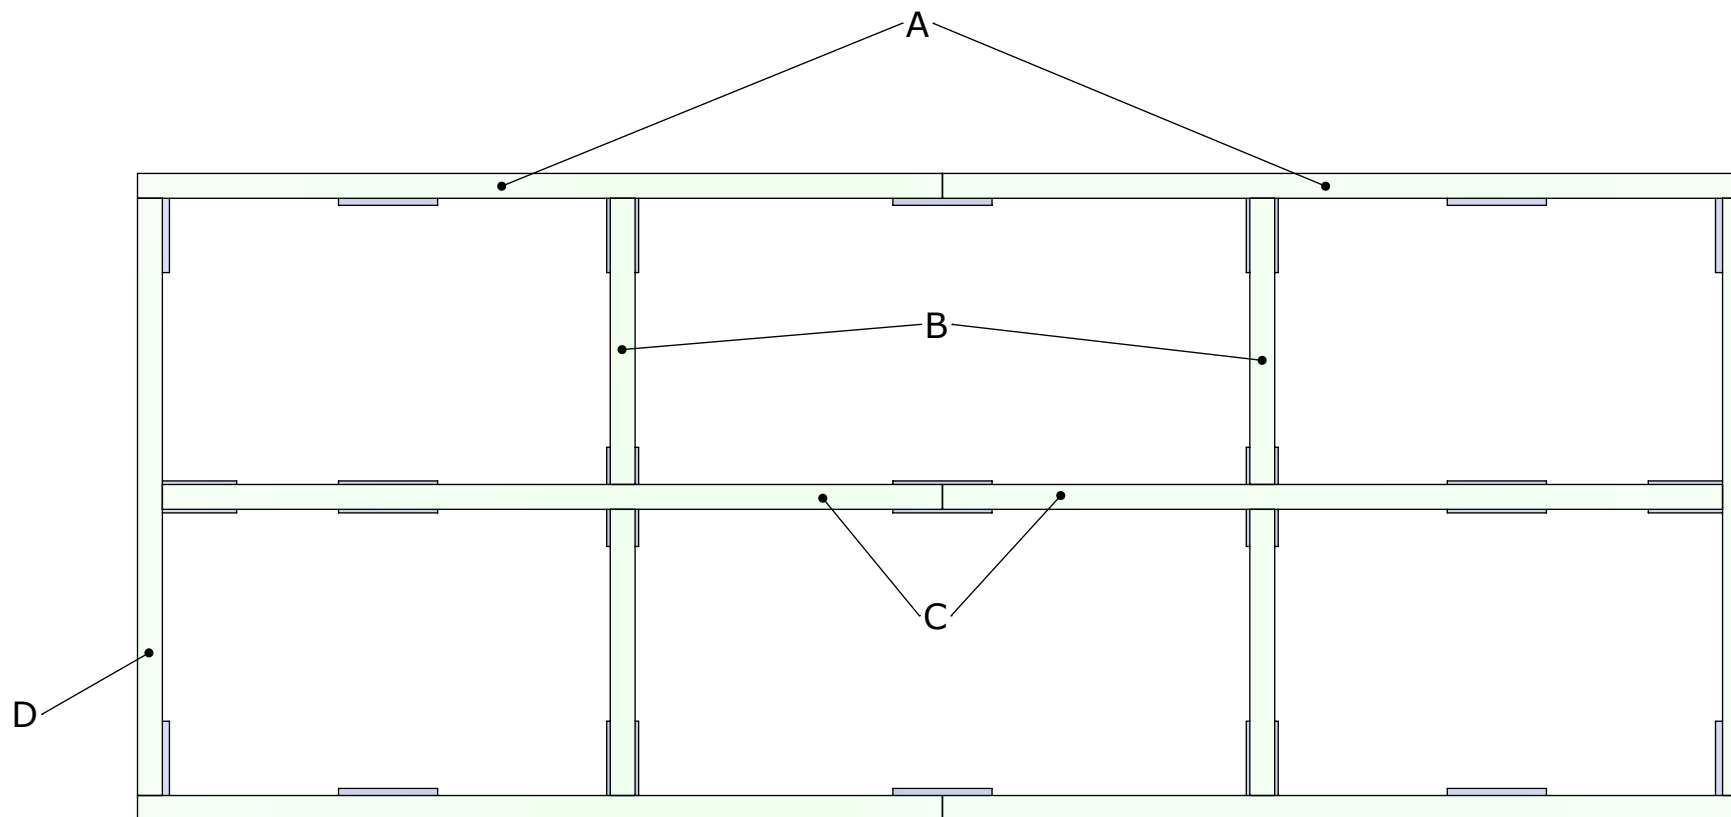

 =Leca 19x59