

Spiketält / Förgård 15m²








SORSELESTUGAN

Ver. 1.4



Art.Nr: 45SPKT15-0

Tel. +46 952 12222 Mail: info@sorselestugan.se www.sorselestugan.se


Skala 1:100 om ej annan anges. Utstick knutar: 150mm

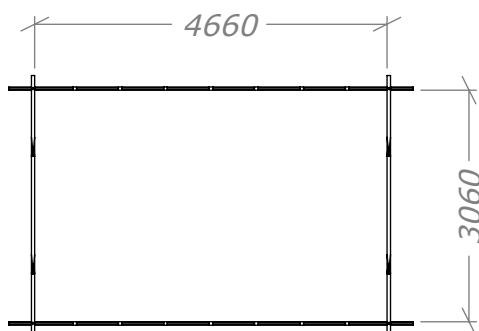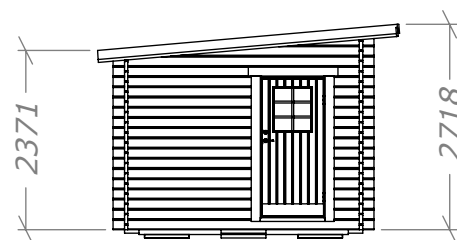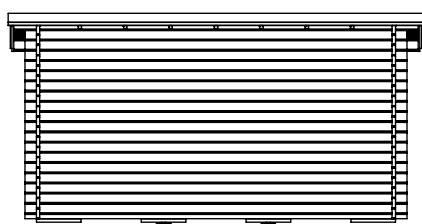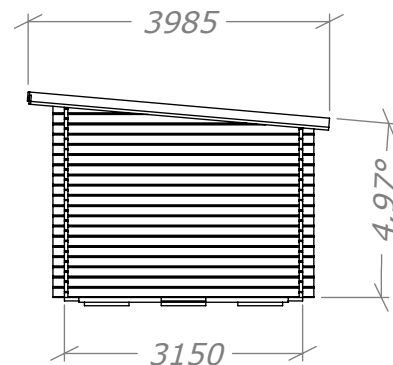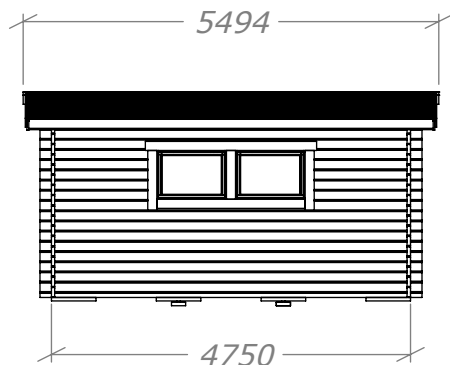

Plåtlängd: 3900

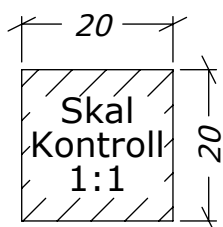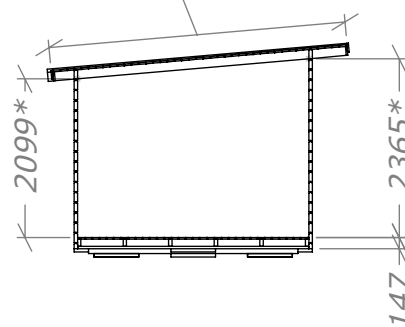

*=Undersida takås

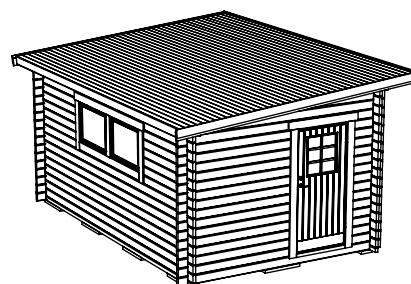

Spiketält / Förgård 15m²

Plintritning





SORSELESTUGAN

Art.Nr: 45SPKT15-0

Tel. +46 952 12222 Mail: info@sorselestugan.se www.sorselestugan.se

Ver. 1.4

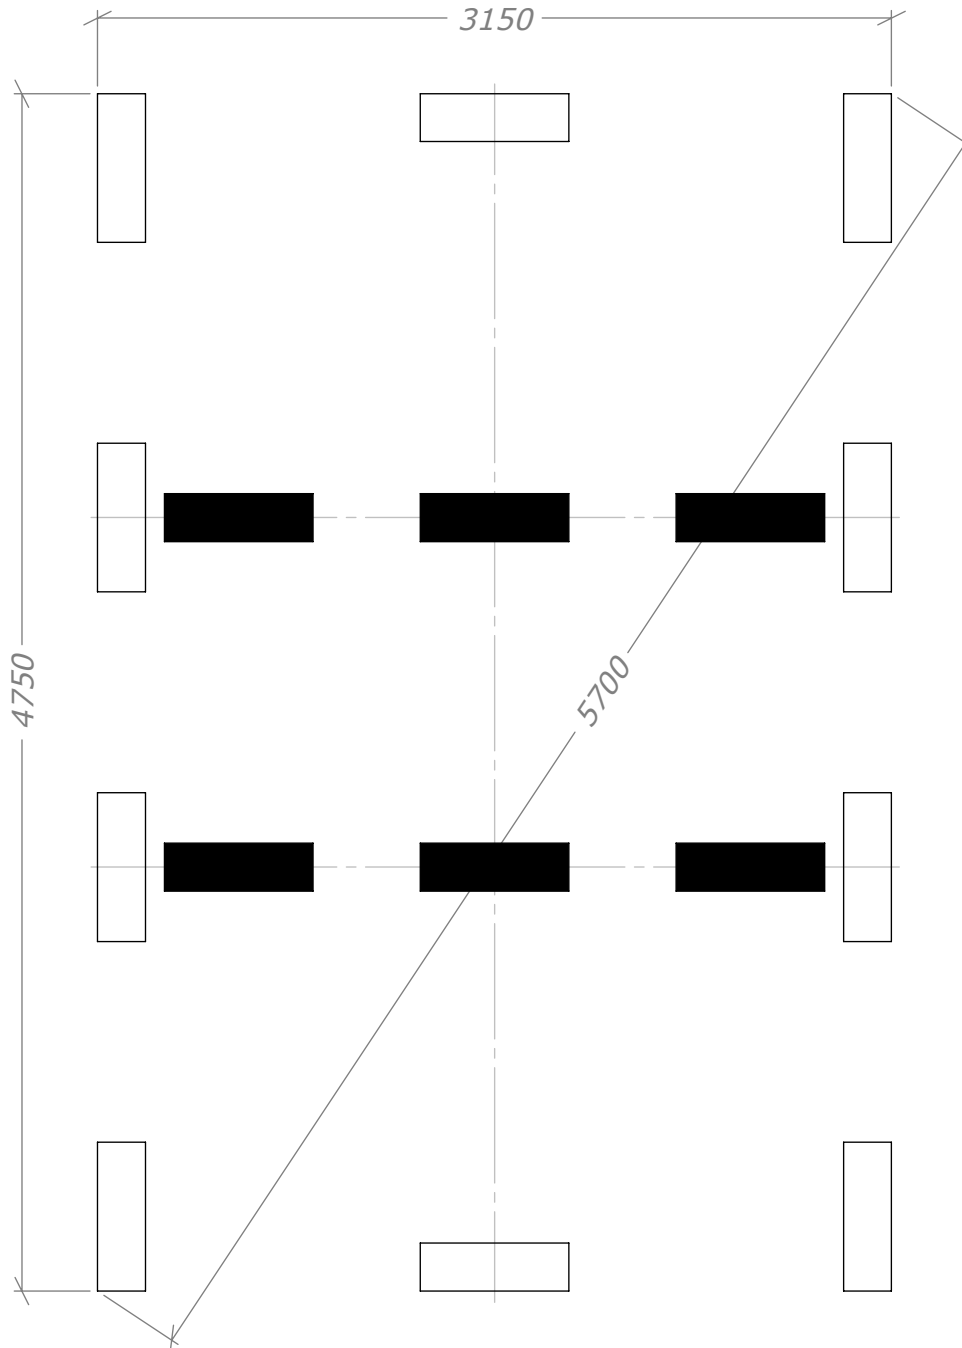

 =65mm lägre.