

Attefall Loft 24

med 5 fönster










SORSELESTUGAN

Ver. 1.9

Art.Nr: 45SS24-L

Tel. +46 952 12222 Mail: info@sorselestugan.se www.sorselestugan.se


Skala 1:100 om ej annan anges. Utstick knutar: 150mm

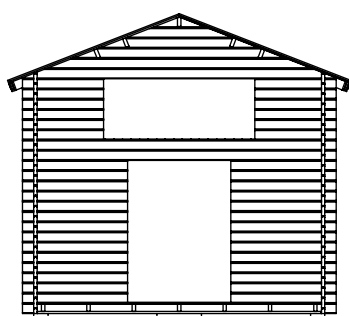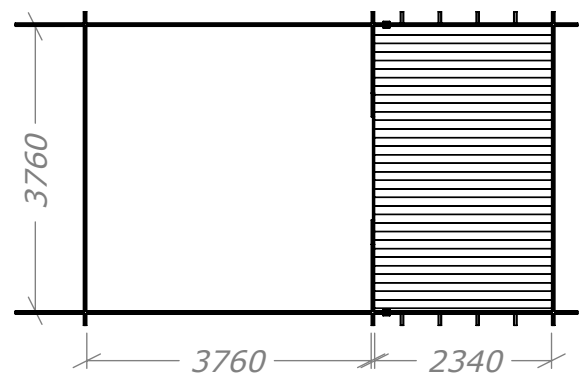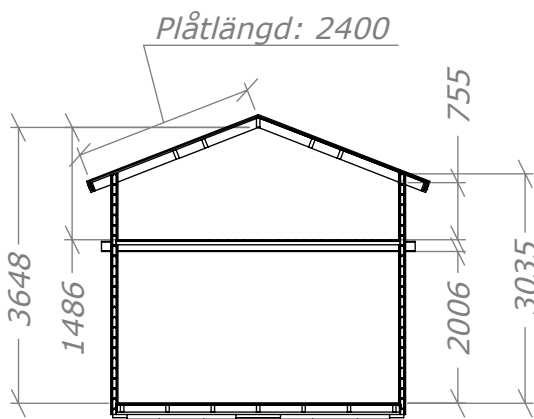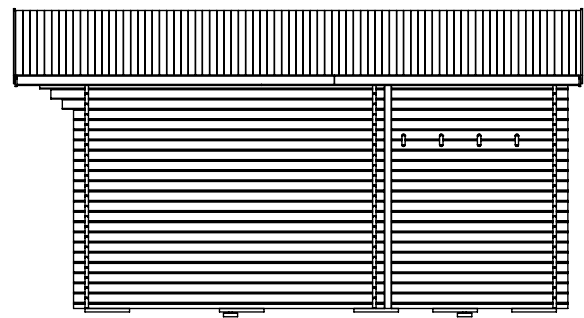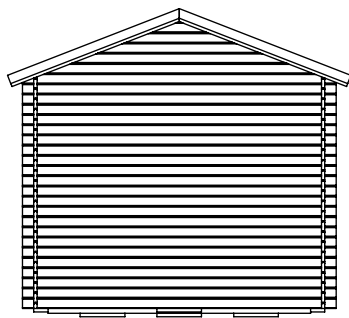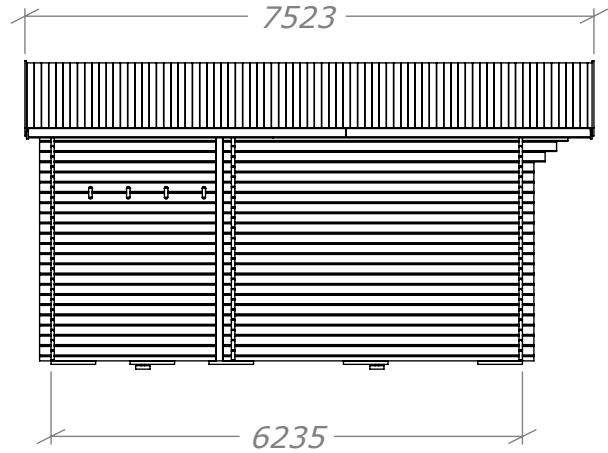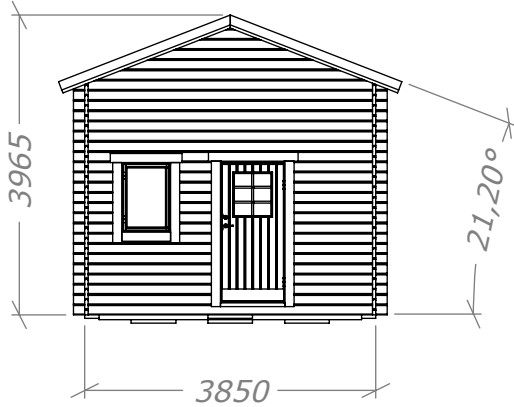

Fem st fönster medföljer stugan. Hål för fönster bredvid dörr är klart vid leverans, resterande fyra hål tas upp av kund på valfri plats.

Öppning till loft och inre rum tas upp av kund till valfri storlek*.

*30cm måste sparas vid ytterväggar. Vid loftöppning måste 110cm sparas.

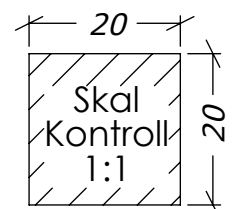

Attefall 24m² (15+9)


Plintritning




SORSELESTUGAN
Ver. 1.5

Tel. +46 952 12222

E-Mail: info@sorselestugan.se www.sorselestugan.se

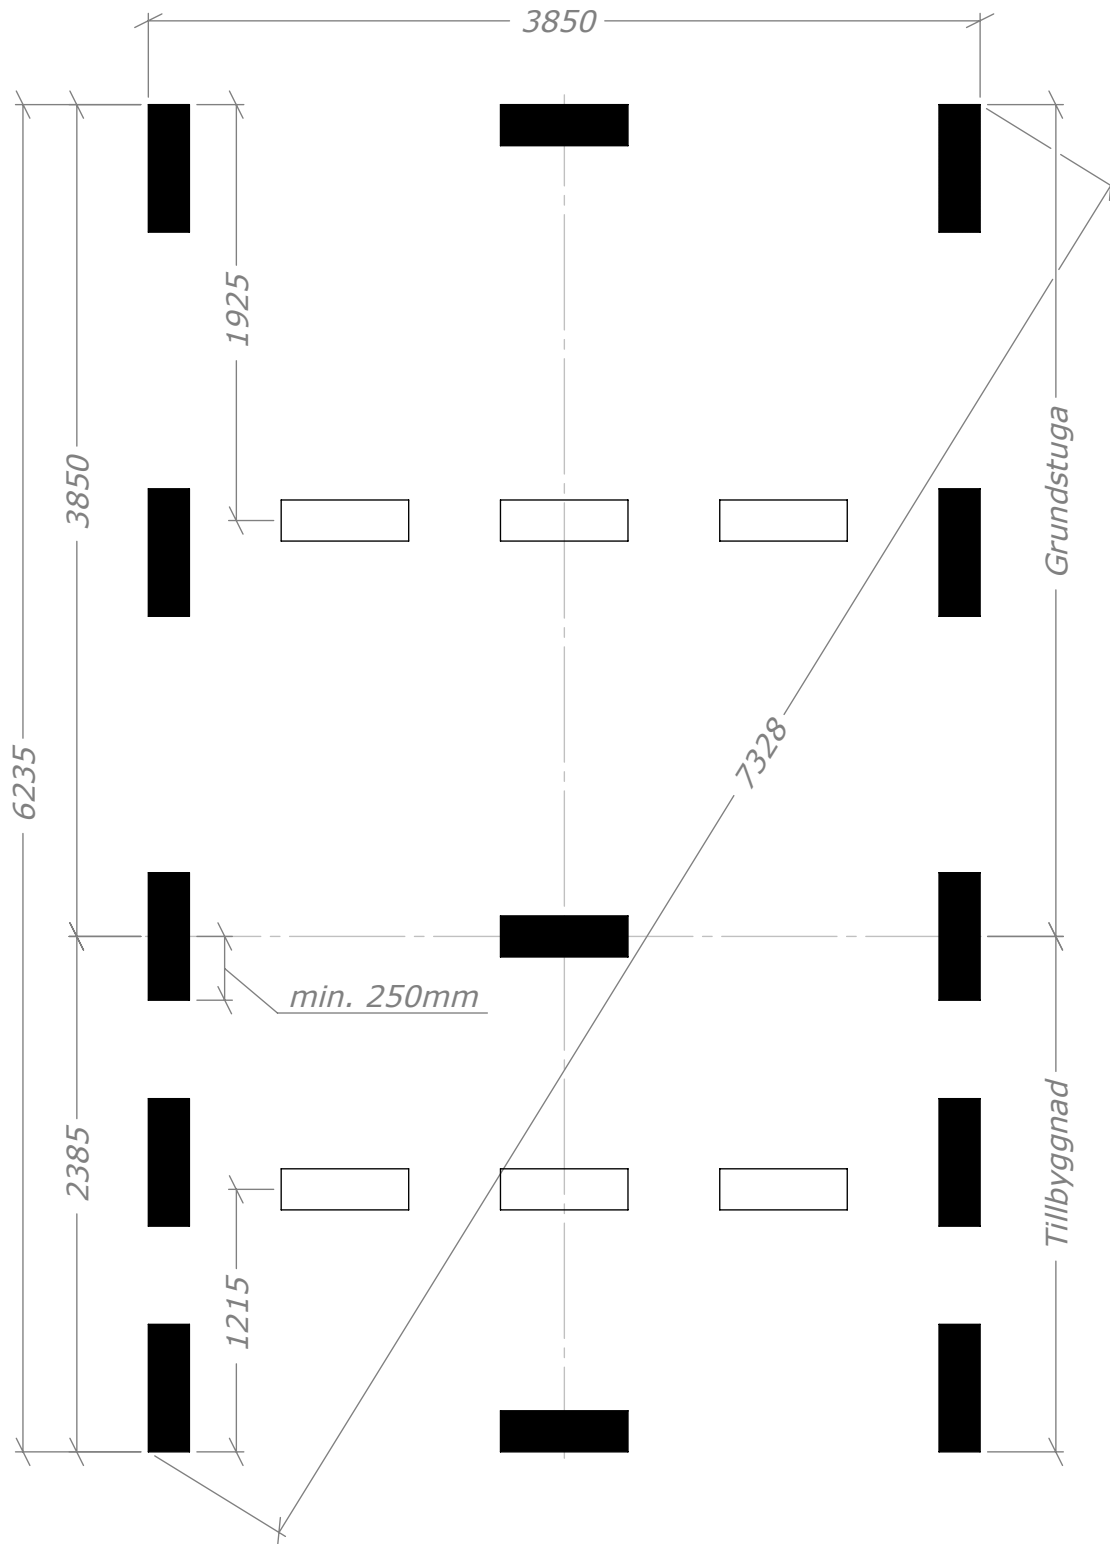

 = Obs! 65mm lägre.

Attefall 24m² (15+9)


Plintritning




SORSELESTUGAN
Ver. 1.5

Tel. +46 952 12222

E-Mail: info@sorselestugan.se www.sorselestugan.se

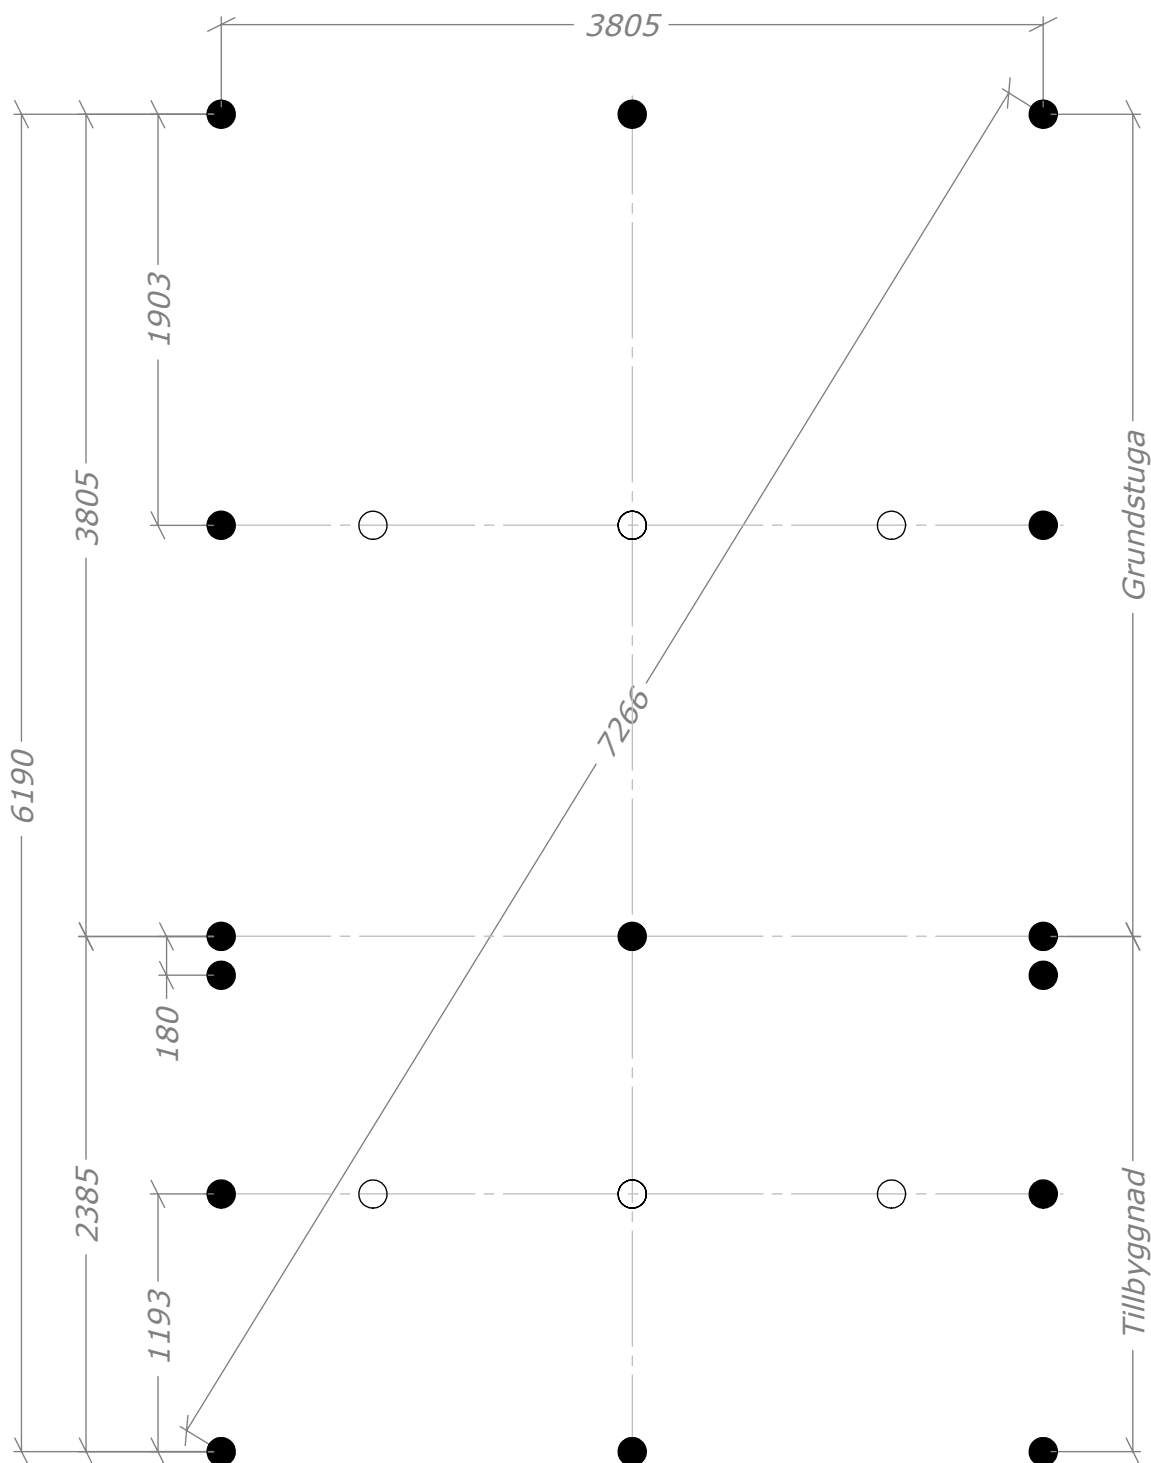

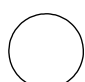 = Obs! 65mm lägre.

Attefall 24m² (15+9)



SORSELESTUGAN
Ver. 1.5

Tel. +46 952 12222

E-Mail: info@sorselestugan.se www.sorselestugan.se

