

# Funkis Friggebod Kombi 15m<sup>2</sup>











SORSELESTUGAN

Ver. 1.1

Art.Nr: 45FK15-Funk

Tel. +46 952 12222 Mail: info@sorselestugan.se www.sorselestugan.se

Skala 1:100 om ej annan anges. Utstick knutar: 150mm

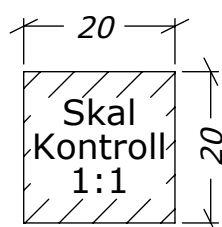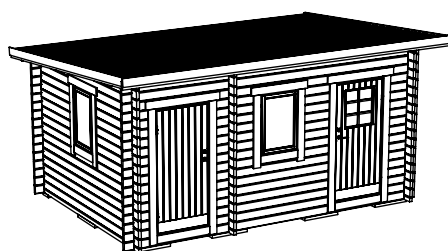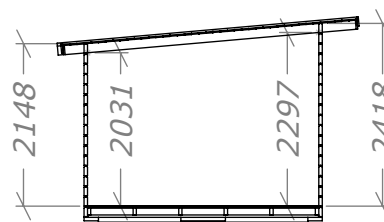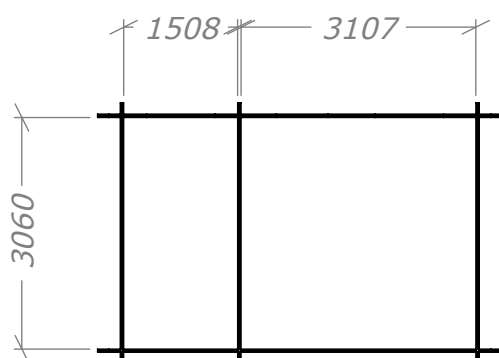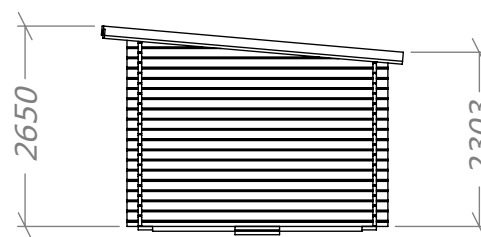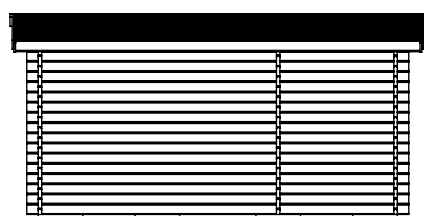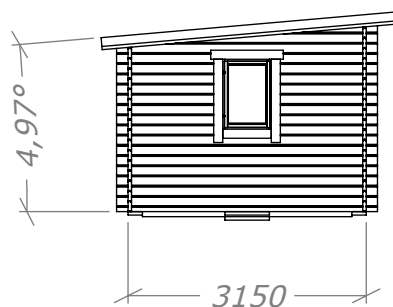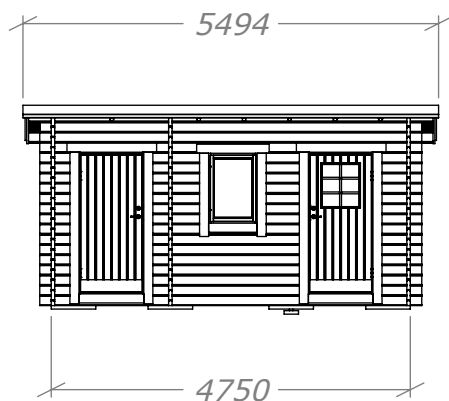

Levereras med 2st fönster. Fönstret på framsidan är fast, det andra placeras av kund på valfri plats.  
Vid montering väljer man om det stora rummet skall vara till vänster eller till höger.

# Funkis Friggebod Kombi 15m<sup>2</sup>

Plintritning




SORSELESTUGAN

Art.Nr: 45FK15-Funk

Tel. +46 952 12222 Mail: info@sorselestugan.se www.sorselestugan.se

Ver. 1.1

Skala 1:100 om ej annan anges. Utstick knutar: 150mm

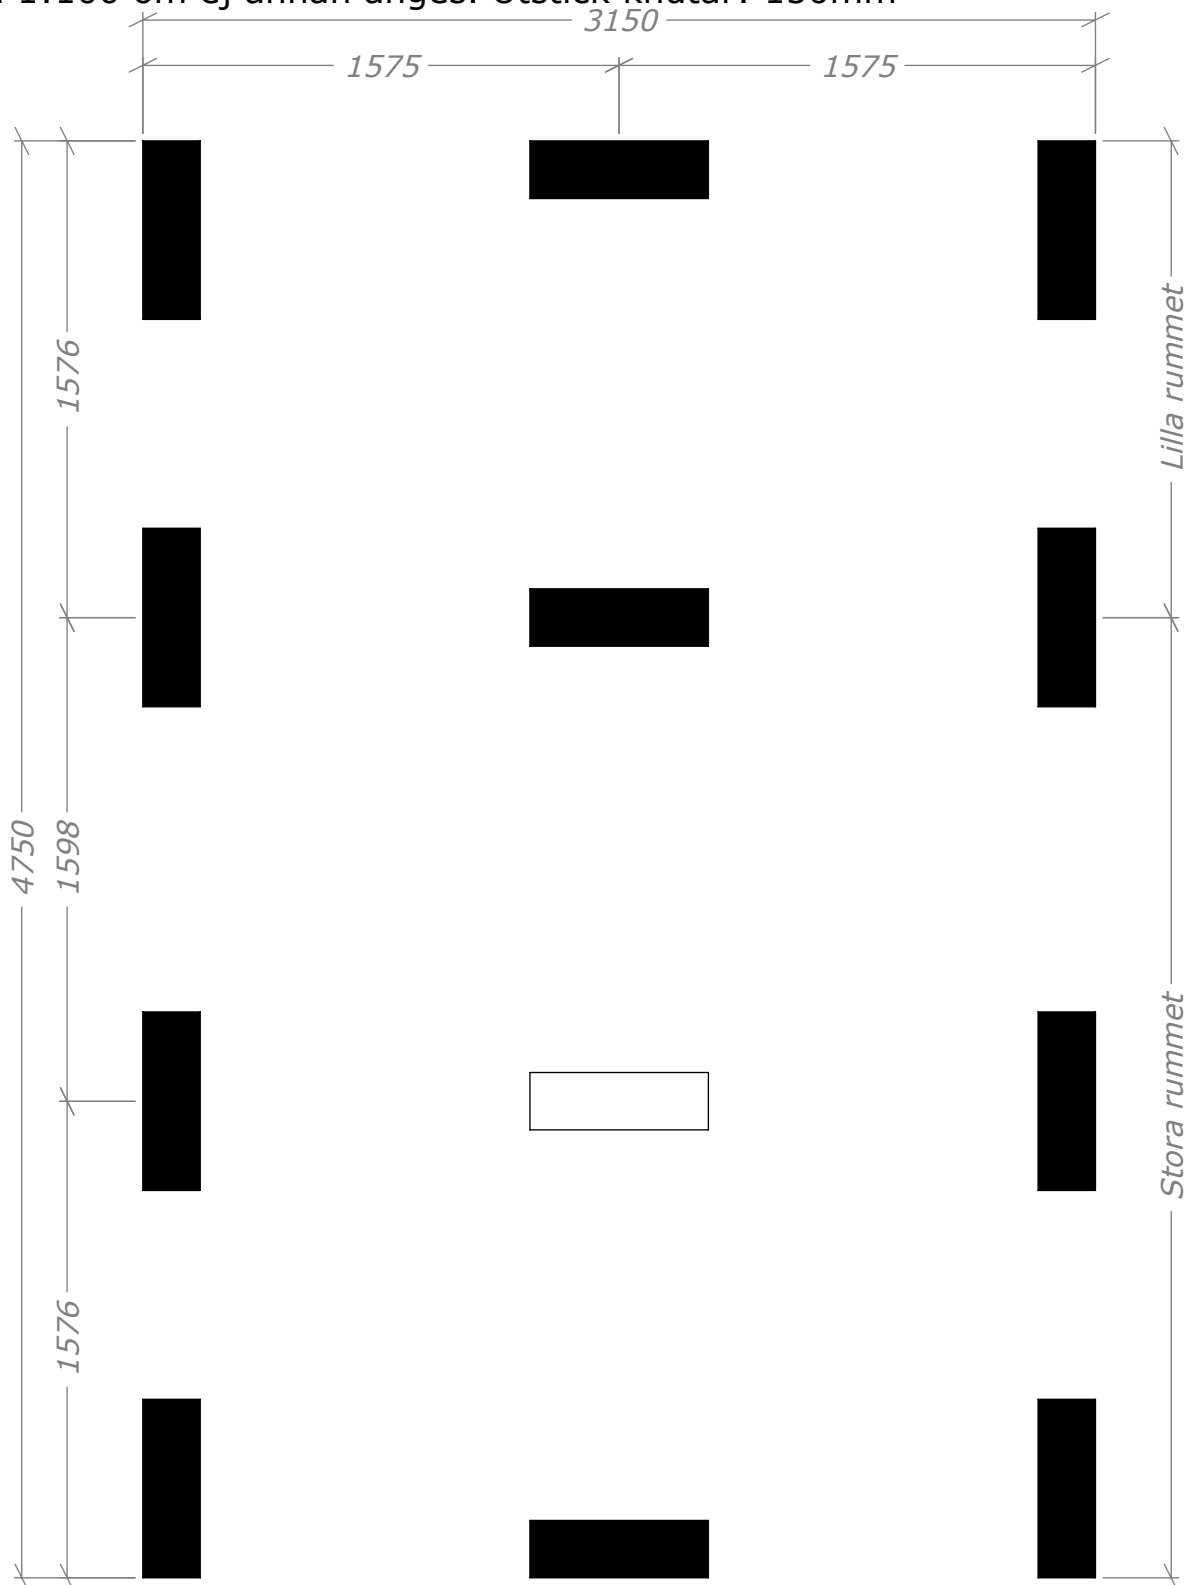

 = OBS! 65mm lägre.