





OBS! Grundmått 7344 x 9600 mm

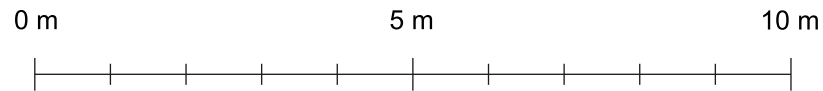

BYGGLOVSHANDLING

Benämning: Planlösning	Fastighetsbeteckning:	Ritningsnummer: Fritidshus Borgafjäll 72	
Ritad av:	Utskriftsformat: A4	Datum: 2023-10-09	Skala: 1:100


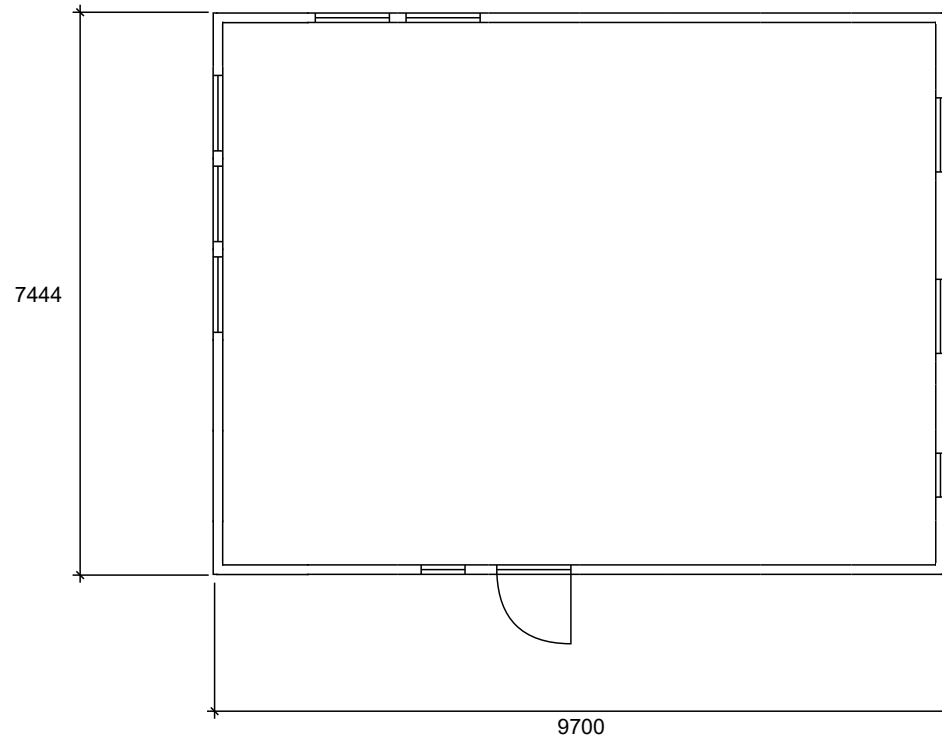


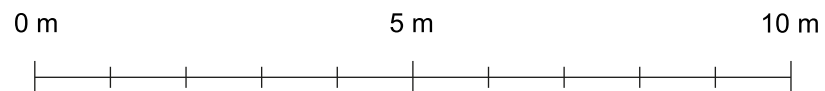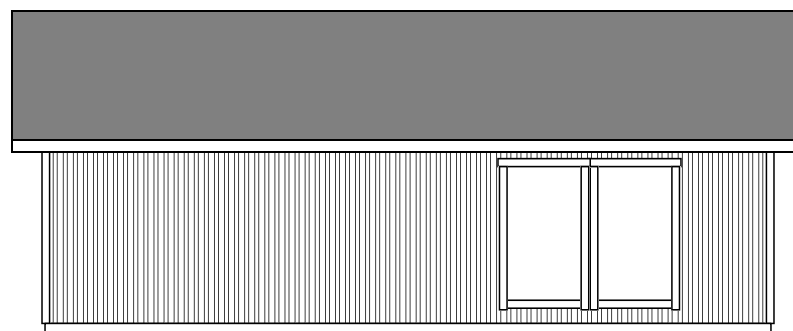

BYGGLOVSHANDLING

Benämning: Fasad _____	Fastighetsbeteckning:	Ritningsnummer: Fritidshus Borgafjäll 72	
Ritad av:	Utskriftsformat: A4	Datum: 2023-10-09	Skala: 1:100





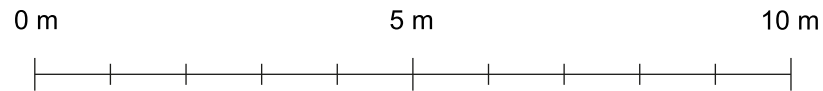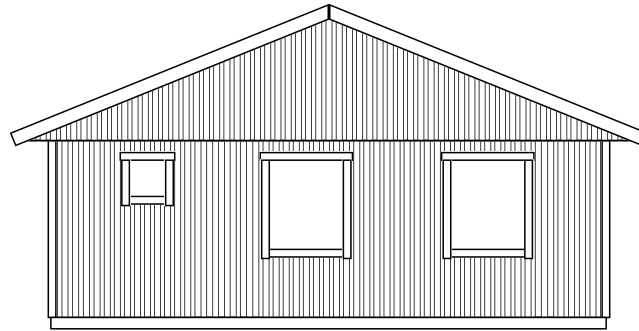

BYGGLOVSHANDLING

Benämning: Fasad _____	Fastighetsbeteckning:	Ritningsnummer: Fritidshus Borgafjäll 72	
Ritad av:	Utskriftsformat: A4	Datum: 2023-10-09	Skala: 1:100





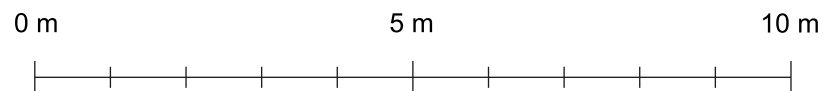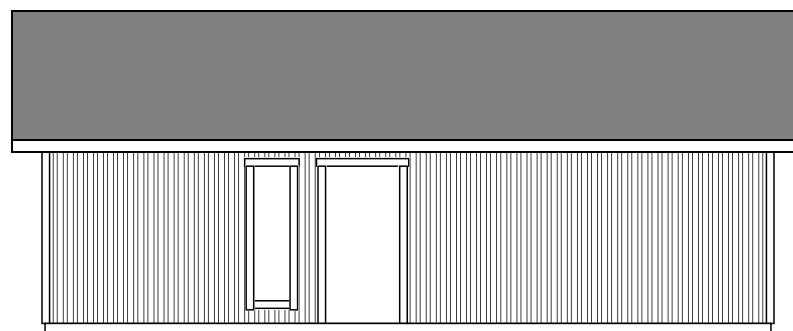

BYGGLOVSHANDLING



Benämning: Fasad _____	Fastighetsbeteckning:	Ritningsnummer: Fritidshus Borgafjäll 72	
Ritad av:	Utskriftsformat: A4	Datum: 2023-10-09	Skala: 1:100



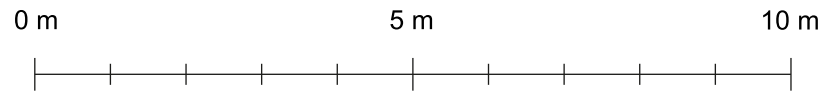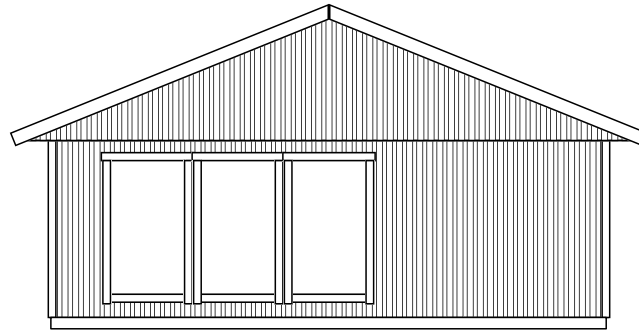

BYGGLOVSHANDLING


Benämning: Fasad _____	Fastighetsbeteckning:	Ritningsnummer: Fritidshus Borgafjäll 72	
Ritad av:	Utskriftsformat: A4	Datum: 2023-10-09	Skala: 1:100

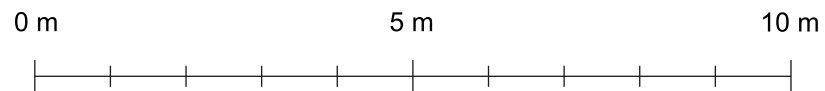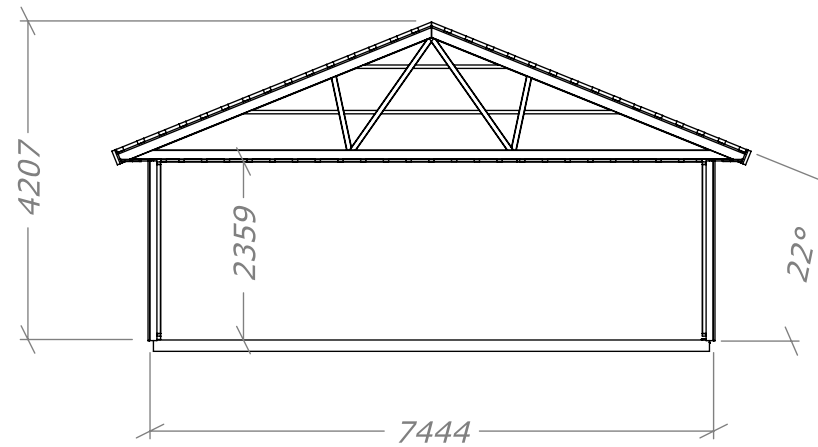


BYGGLOVSHANDLING

Benämning: Sektionsritning	Fastighetsbeteckning:	Ritningsnummer: Fritidshus Borgafjäll 72	
Ritad av:	Utskriftsformat: A4	Datum: 2023-10-09	Skala: Varierande




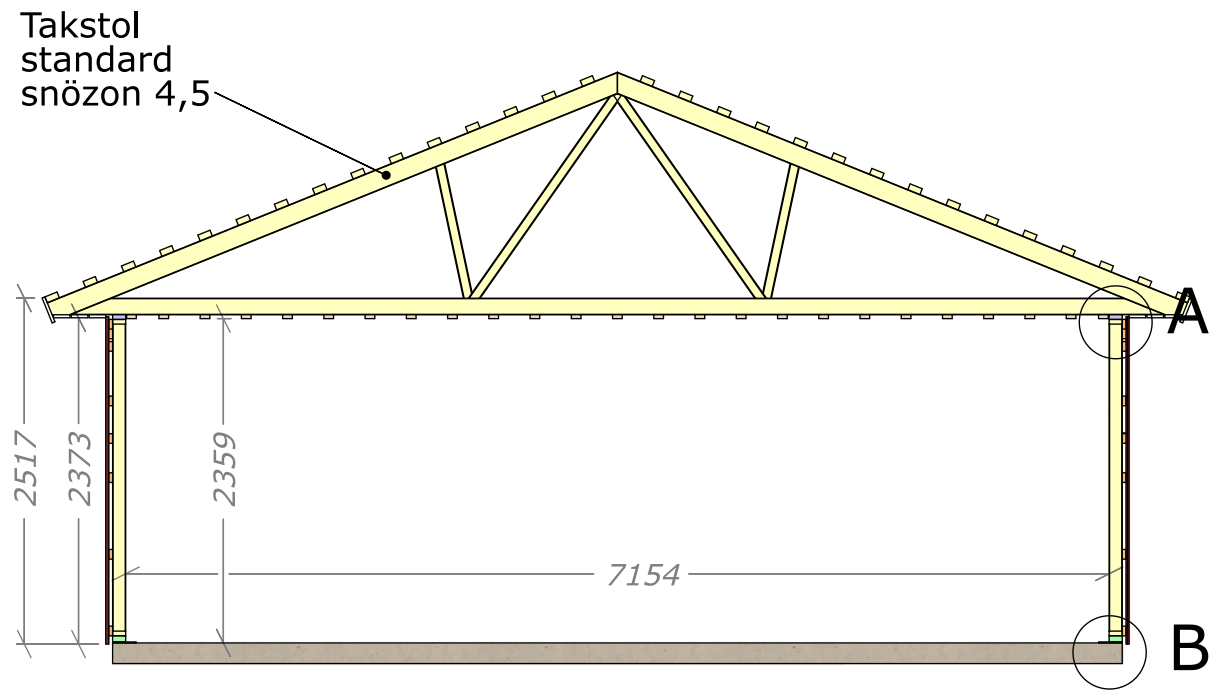


SECTION
SCALE 1 : 55

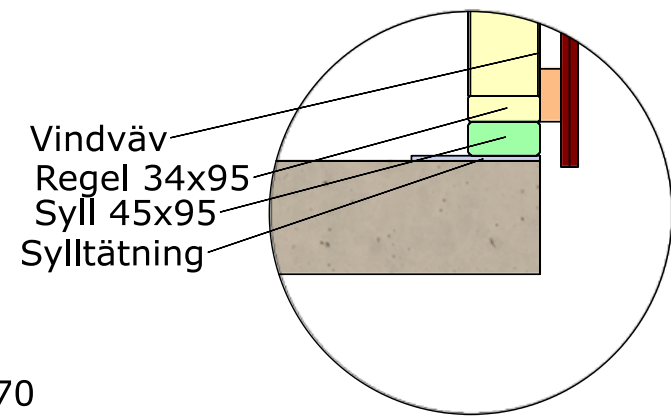

DETAIL B
SCALE 1 : 10

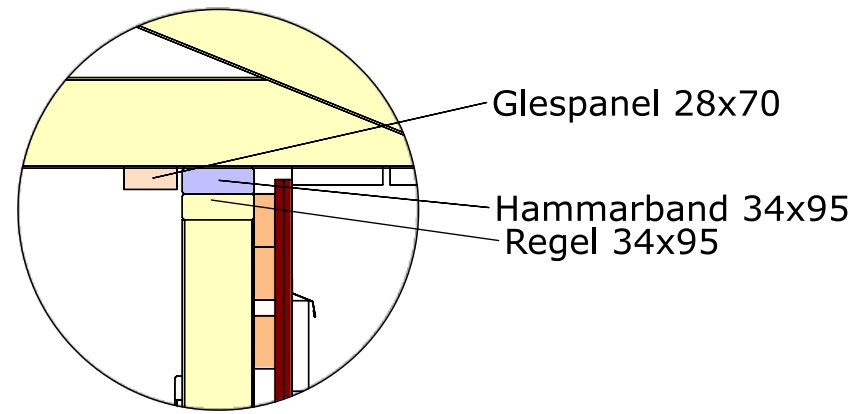



DETAIL A
SCALE 1 : 10

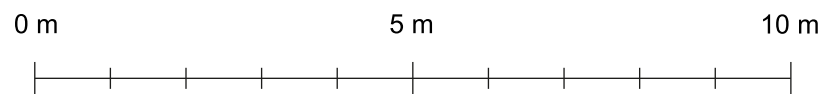

BYGGLOVSHANDLING

Benämning: Sektionsritning	Fastighetsbeteckning:	Ritningsnummer: Fritidshus Borgafjäll 72	
Ritad av:	Utskriftsformat: A3	Datum: 2023-10-09	Skala: Varierande





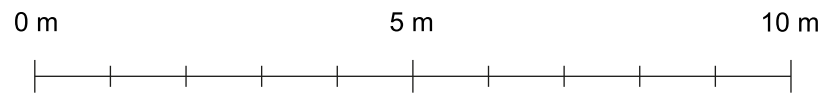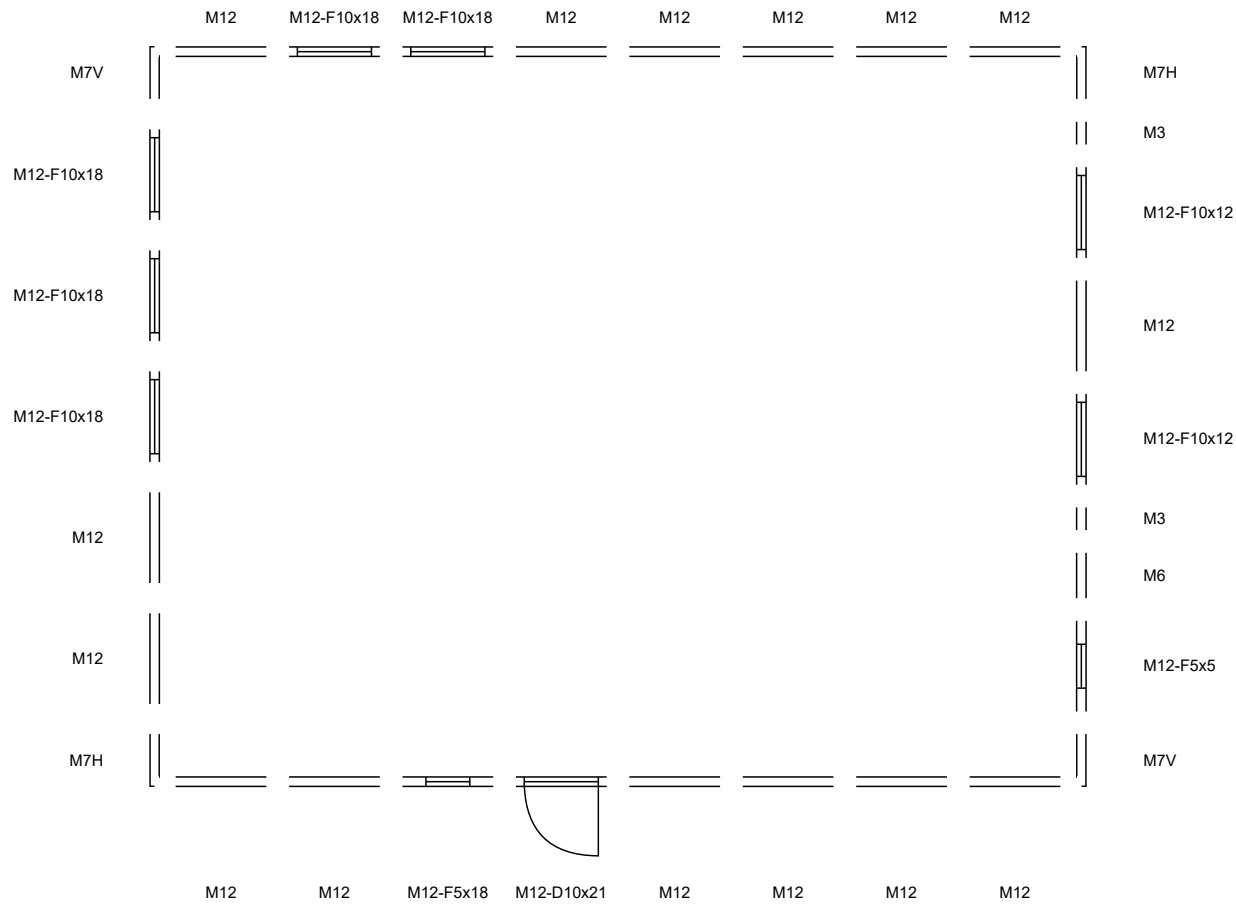

BYGGNADSINFORMATION

Benämning: Moduluppsättning	Fastighetsbeteckning:	Ritningsnummer: Fritidshus Borgafjäll 72	
Ritad av:	Utskriftsformat: A4	Datum: 2023-10-09	Skala: 1:100



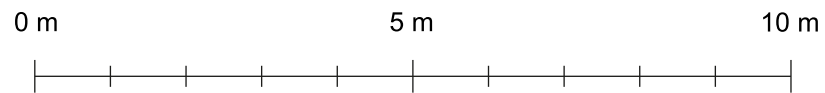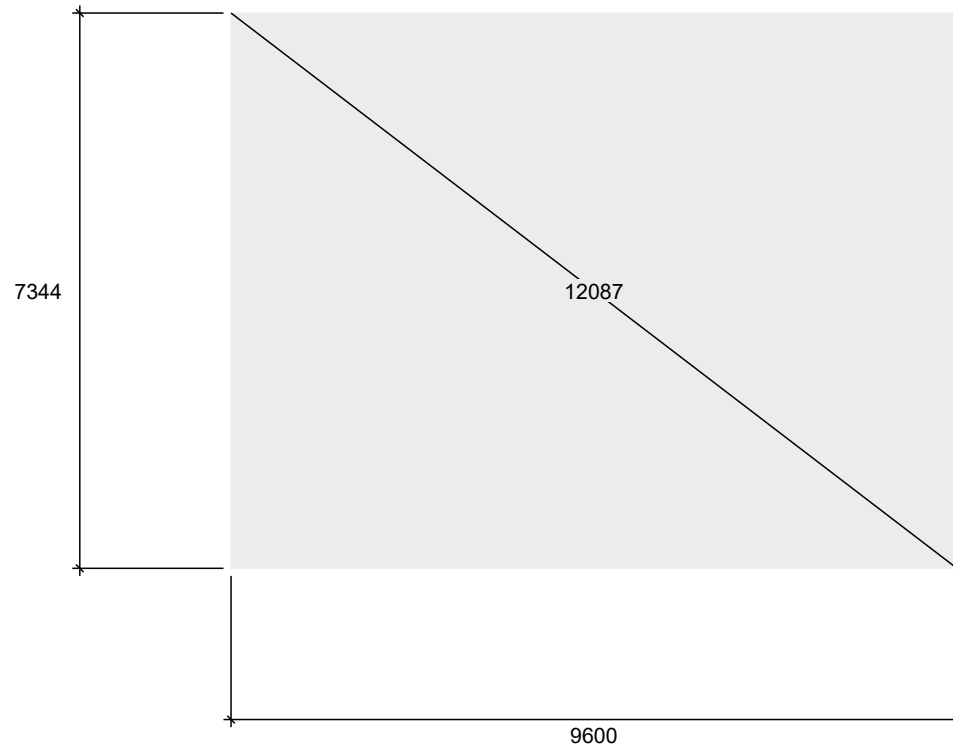

Benämning: Grundritning	Fastighetsbeteckning:	Ritningsnummer: Fritidshus Borgafjäll 72	
Ritad av:	Utskriftsformat: A4	Datum: 2023-10-09	Skala: 1:100