





OBS! Grundmått 4744 x 9600 mm

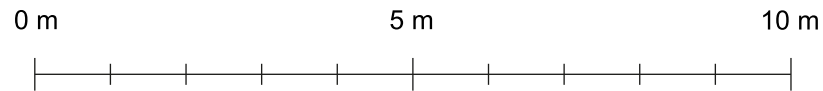

BYGGLOVSHANDLING

Benämning: Planlösning	Fastighetsbeteckning:	Ritningsnummer: Enkelgarage Marsfjäll 47	
Ritad av:	Utskriftsformat: A4	Datum: 2024-12-06	Skala: 1:100


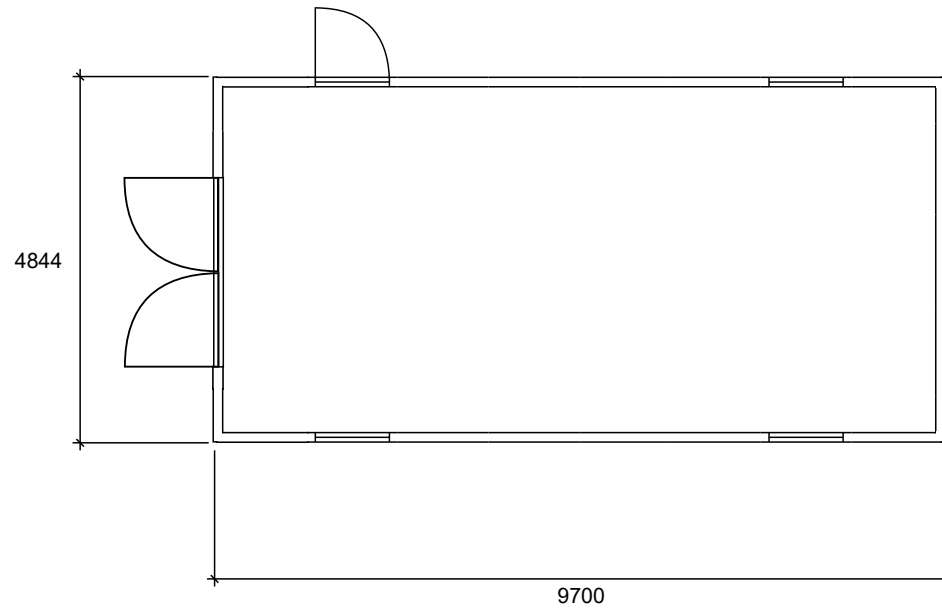


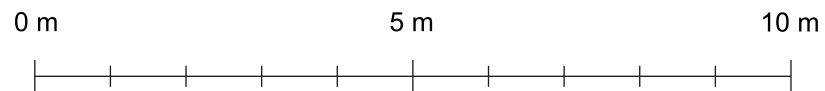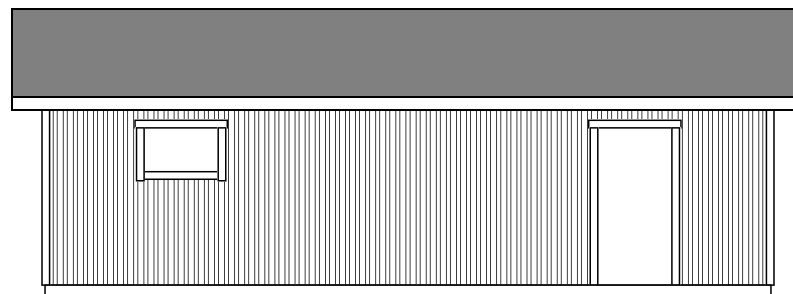

BYGGLOVSHANDLING

Benämning: Fasad _____	Fastighetsbeteckning:	Ritningsnummer: Enkelgarage Marsfjäll 47	
Ritad av:	Utskriftsformat: A4	Datum: 2024-12-06	Skala: 1:100





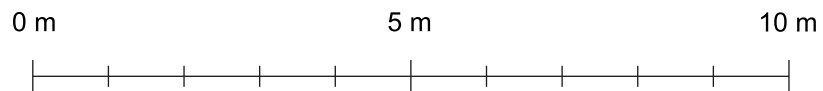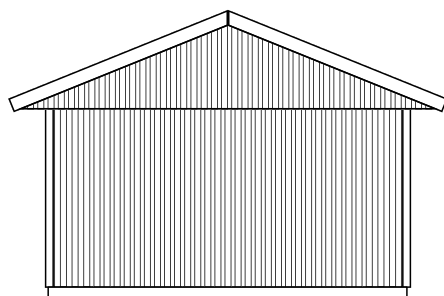

BYGGLOVSHANDLING

Benämning: Fasad _____	Fastighetsbeteckning:	Ritningsnummer: Enkelgarage Marsfjäll 47	
Ritad av:	Utskriftsformat: A4	Datum: 2024-12-06	Skala: 1:100





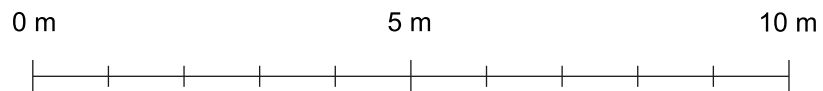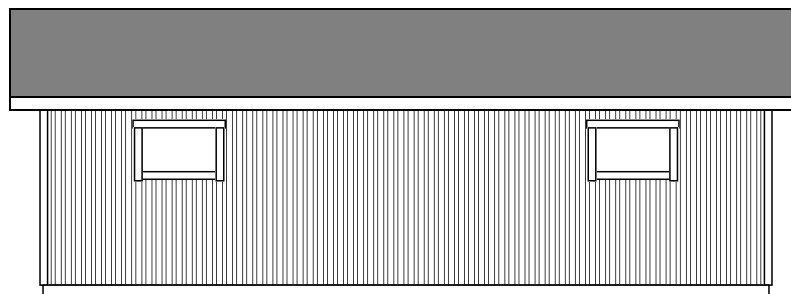

BYGGLOVSHANDLING

Benämning: Fasad _____	Fastighetsbeteckning:	Ritningsnummer: Enkelgarage Marsfjäll 47	
Ritad av:	Utskriftsformat: A4	Datum: 2024-12-06	Skala: 1:100





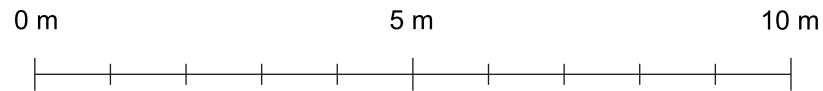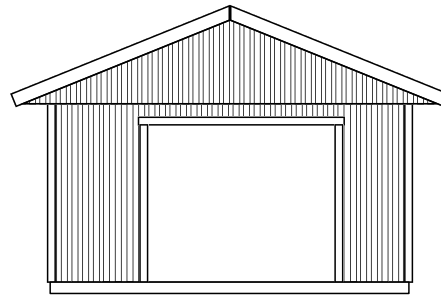

BYGGLOVSHANDLING

Benämning: Fasad _____	Fastighetsbeteckning:	Ritningsnummer: Enkelgarage Marsfjäll 47	
Ritad av:	Utskriftsformat: A4	Datum: 2024-12-06	Skala: 1:100





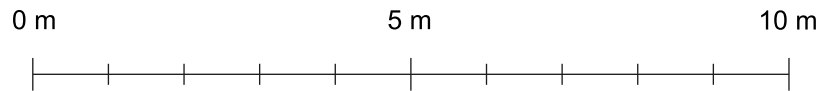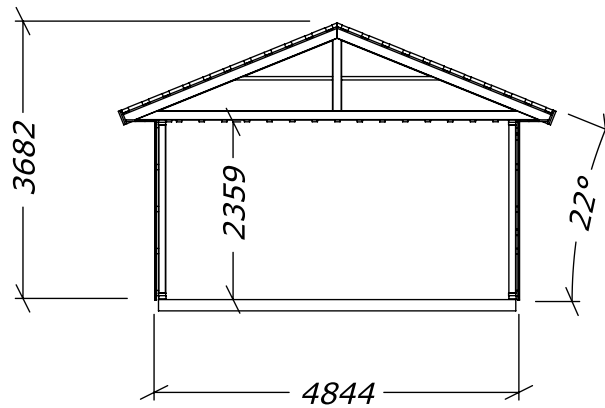

BYGGLOVSHANDLING



Benämning: Sektionsritning	Fastighetsbeteckning:	Ritningsnummer: Enkelgarage Marsfjäll 47	
Ritad av:	Utskriftsformat: A4	Datum: 2024-12-06	Skala: Varierande



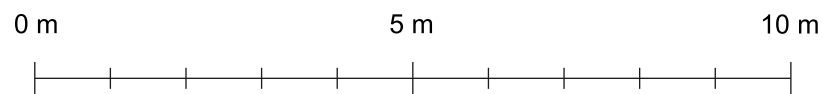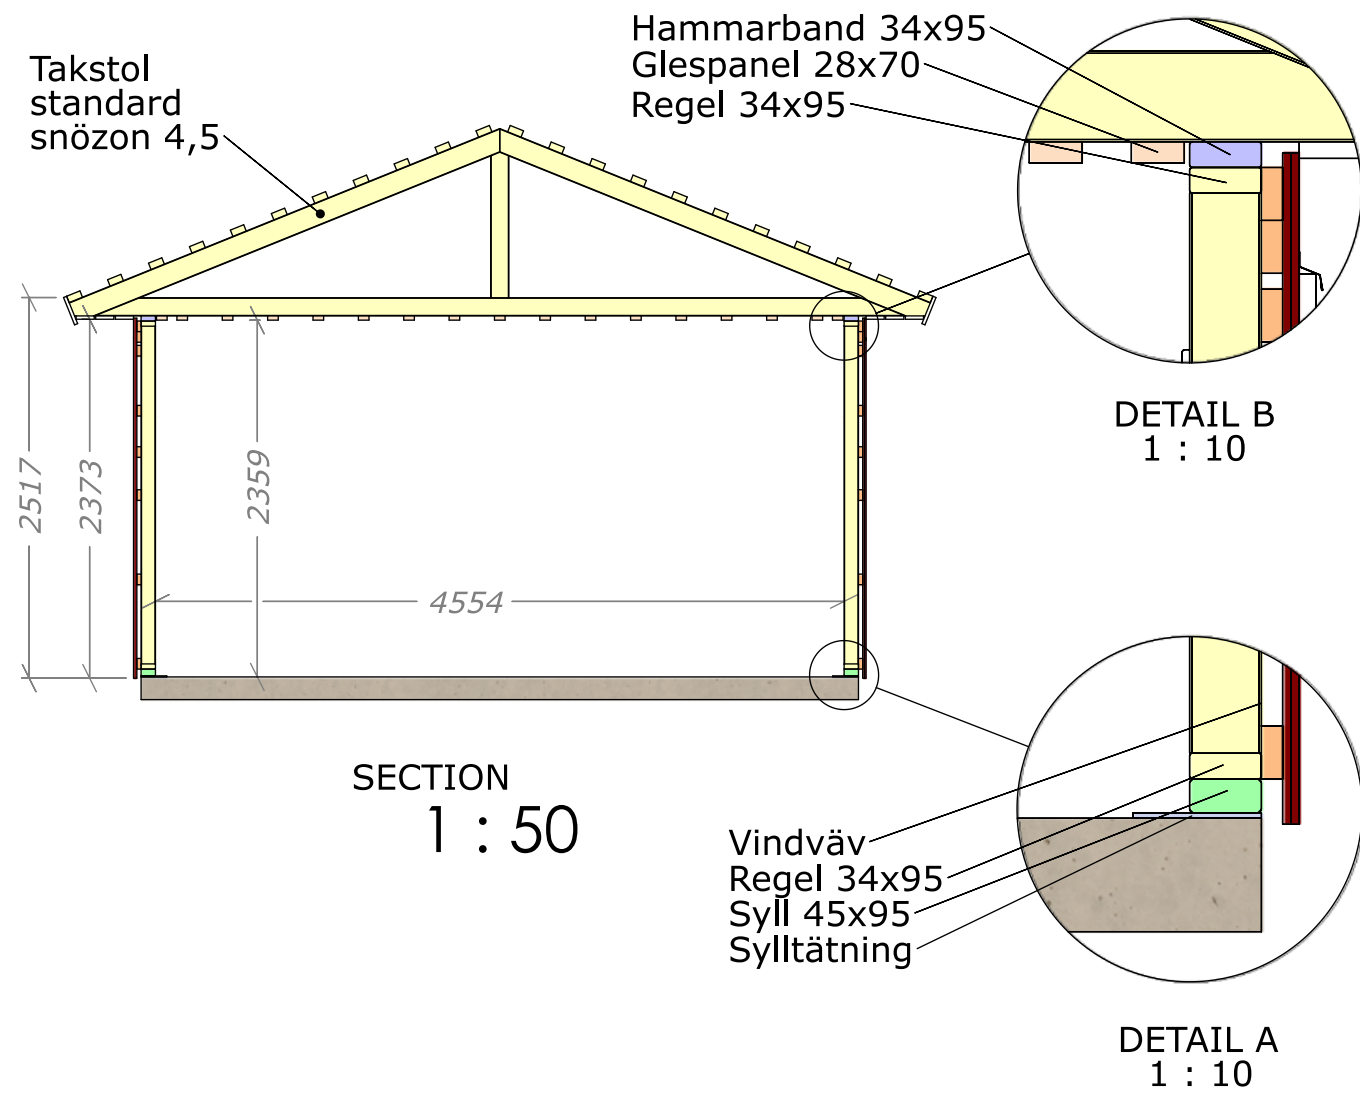

BYGGLOVSHANDLING



Benämning: Sektionsritning	Fastighetsbeteckning:	Ritningsnummer: Enkelgarage Marsfjäll 47	
Ritad av:	Utskriftsformat: A3	Datum: 2024-12-06	Skala: Varierande

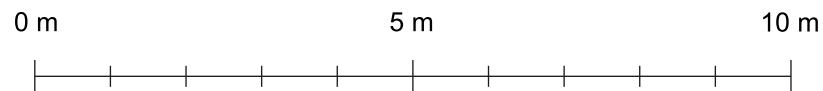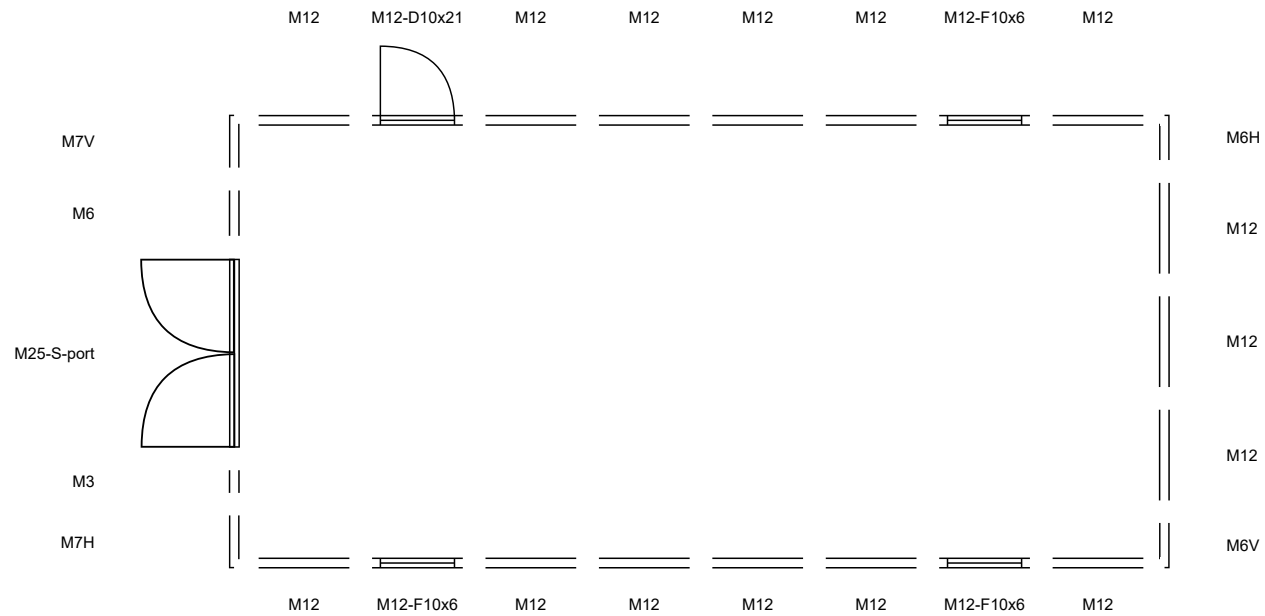

BYGGNADSFÖRKLARING

Benämning: Moduluppsättning	Fastighetsbeteckning:	Ritningsnummer: Enkelgarage Marsfjäll 47	
Ritad av:	Utskriftsformat: A4	Datum: 2024-12-06	Skala: 1:100



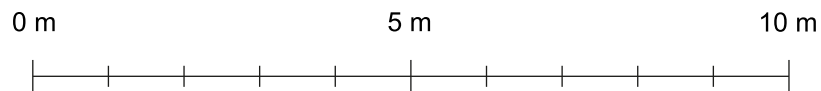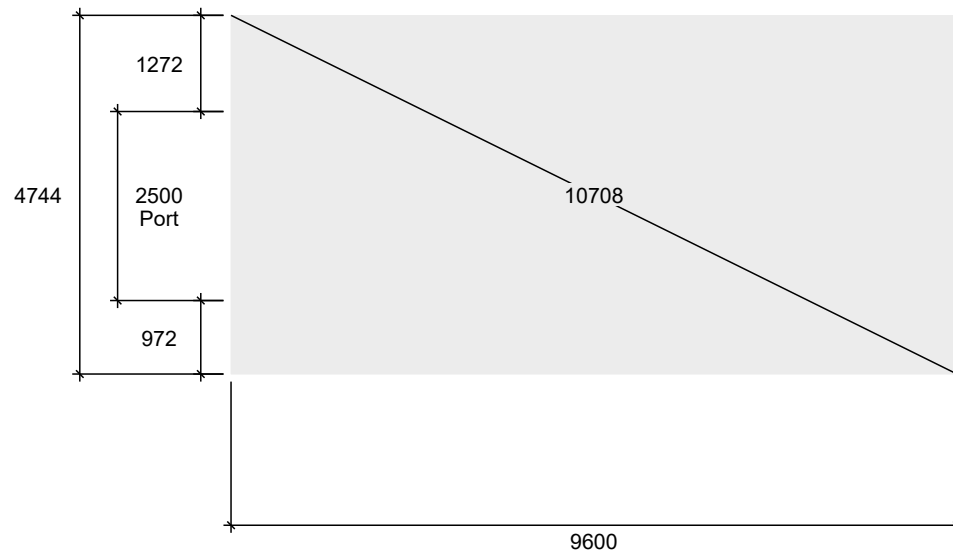

Benämning: Grundritning	Fastighetsbeteckning:	Ritningsnummer: Enkelgarage Marsfjäll 47	
Ritad av:	Utskriftsformat: A4	Datum: 2024-12-06	Skala: 1:100

