

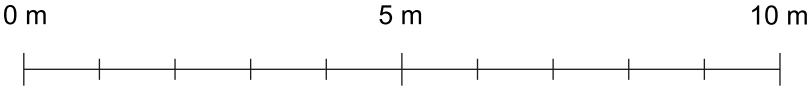
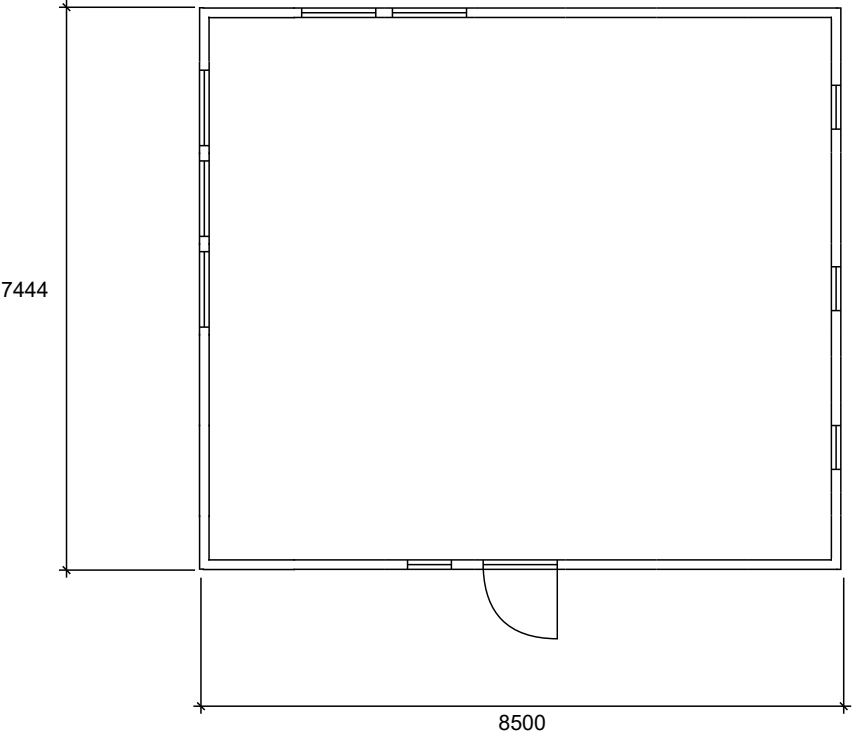


OBS! Grundmått 7344 x 8400 mm

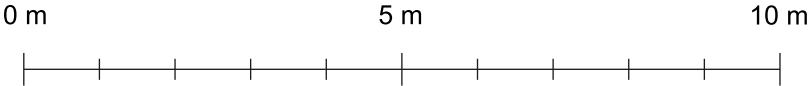



BYGGLOVSHANDLING

Benämning: Planlösning	Fastighetsbeteckning:	Ritningsnummer: 1.0.50736		
Ritad av:	Utskriftsformat: A4	Datum: 2025-04-02	Skala: 1:100	
			 SORSELESTUGAN	

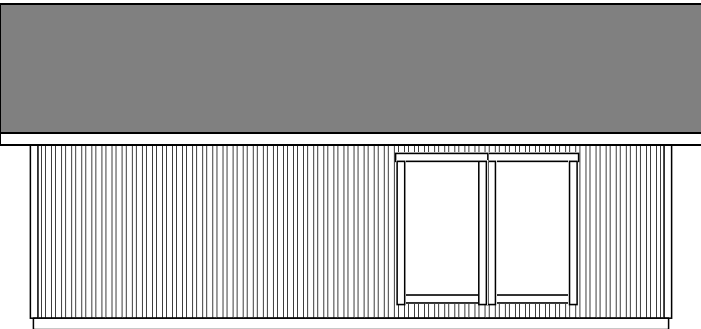



BYGGLOVSHANDLING

Benämning: Fasad _____		Fastighetsbeteckning:		Ritningsnummer: 1.0.50736	
Ritad av:		Utskriftsformat: A4	Datum: 2025-04-02		Skala: 1:100
				 SORSELESTUGAN	

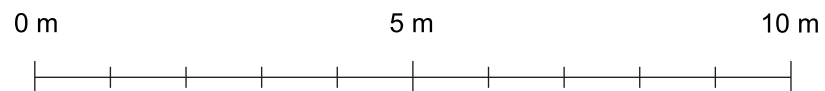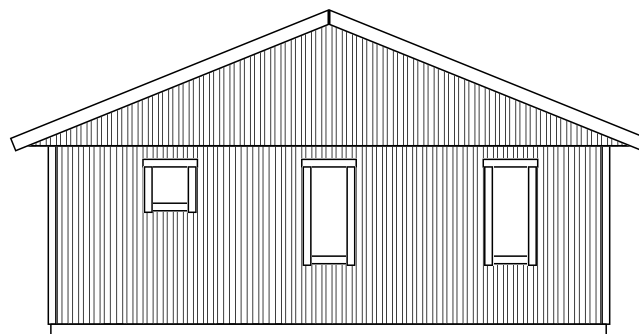



BYGGLOVSHANDLING

Benämning: Fasad _____		Fastighetsbeteckning:		Ritningsnummer: 1.0.50736	
Ritad av:		Utskriftsformat: A4		Datum: 2025-04-02	
				Skala: 1:100	
		 SORSELESTUGAN			

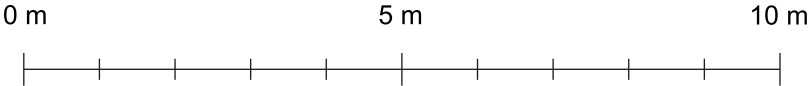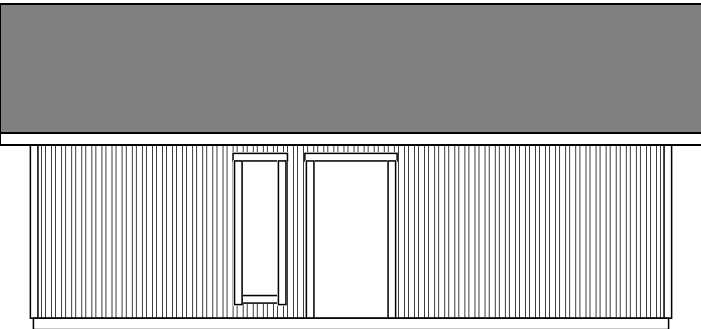



BYGGLOVSHANDLING

Benämning: Fasad _____		Fastighetsbeteckning:		Ritningsnummer: 1.0.50736	
Ritad av:			Utskriftsformat: A4	Datum: 2025-04-02	Skala: 1:100
				 SORSELESTUGAN	

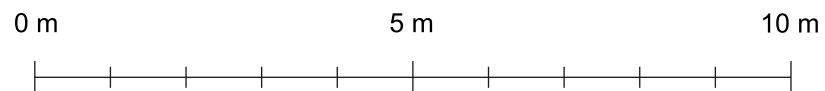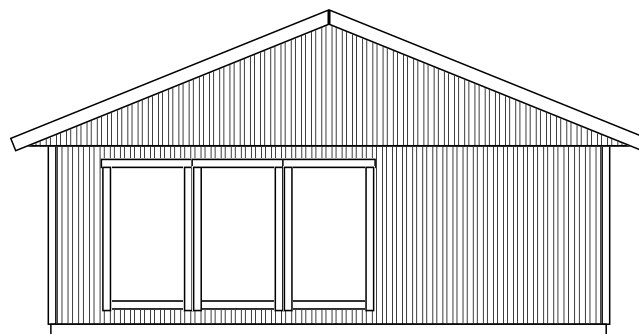


BYGGLOVSHANDLING

Benämning: Fasad _____		Fastighetsbeteckning:		Ritningsnummer: 1.0.50736	
Ritad av:		Utskriftsformat: A4		Datum: 2025-04-02	
				Skala: 1:100	
		 SORSELESTUGAN			

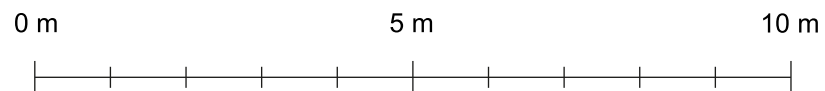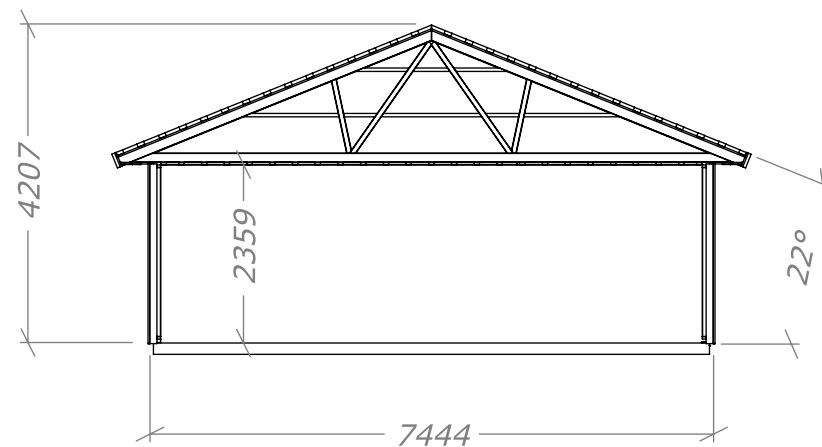


BYGGLOVSHANDLING

Benämning: Sektionsritning		Fastighetsbeteckning:		Ritningsnummer: 1.0.50736	
Ritad av:			Utskriftsformat: A4	Datum: 2025-04-02	Skala: Varierande
				 SORSELESTUGAN	

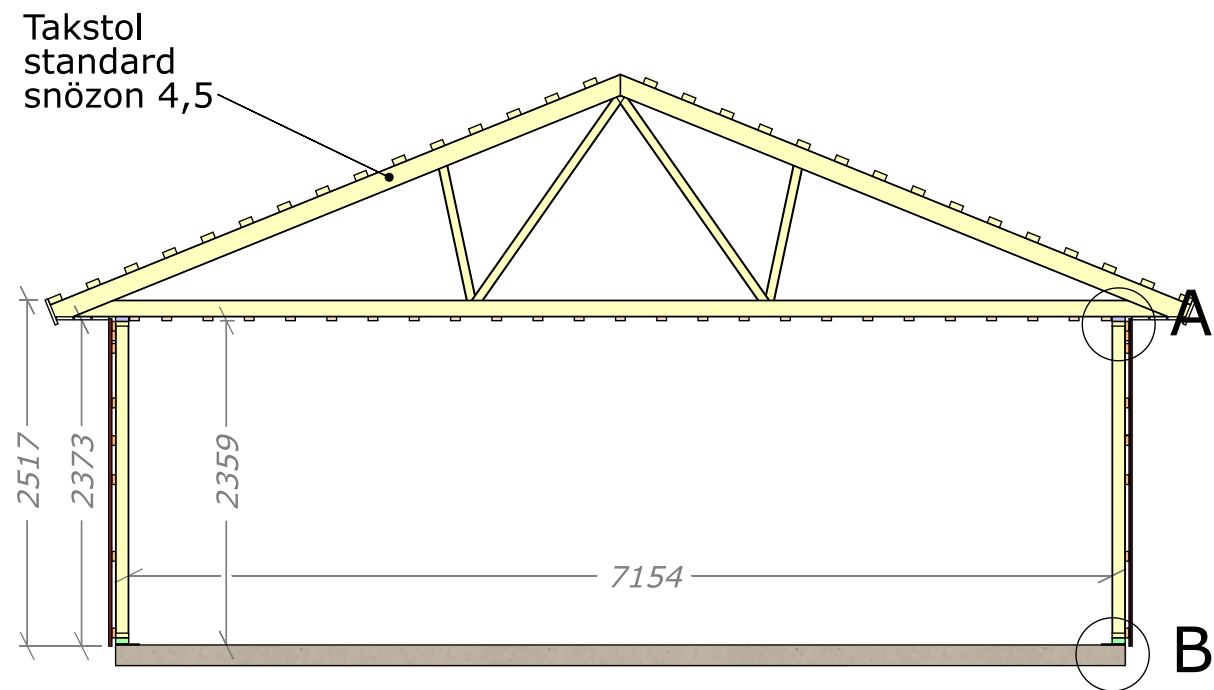


Vindväv
Regel 34x95
Syll 45x95
Sylltätning

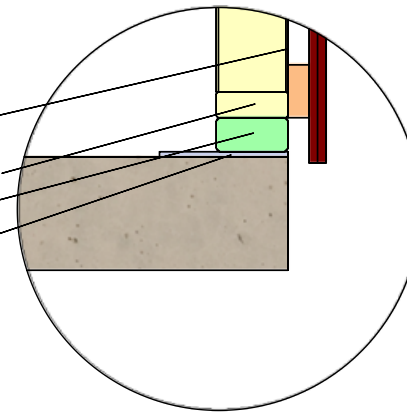


DETAIL B
SCALE 1 : 10

Glespanel 28x70

Hammarband 34x95
Regel 34x95

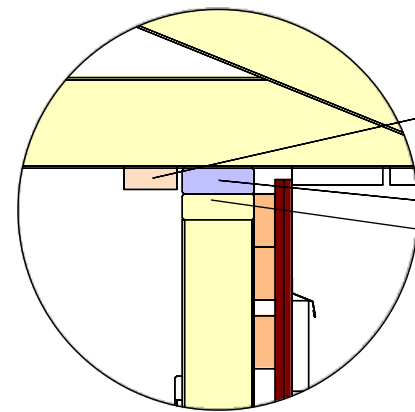


DETAIL A
SCALE 1 : 10

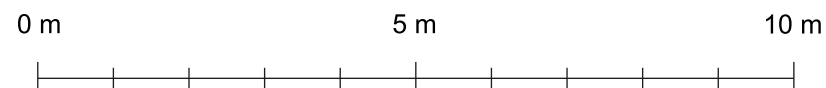



BYGGLOVSHANDLING

Benämning: Sektionsritning	Fastighetsbeteckning:	Ritningsnummer: 1.0.50736	
Ritad av:	Utskriftsformat: A3	Datum: 2025-04-02	Skala: Varierande

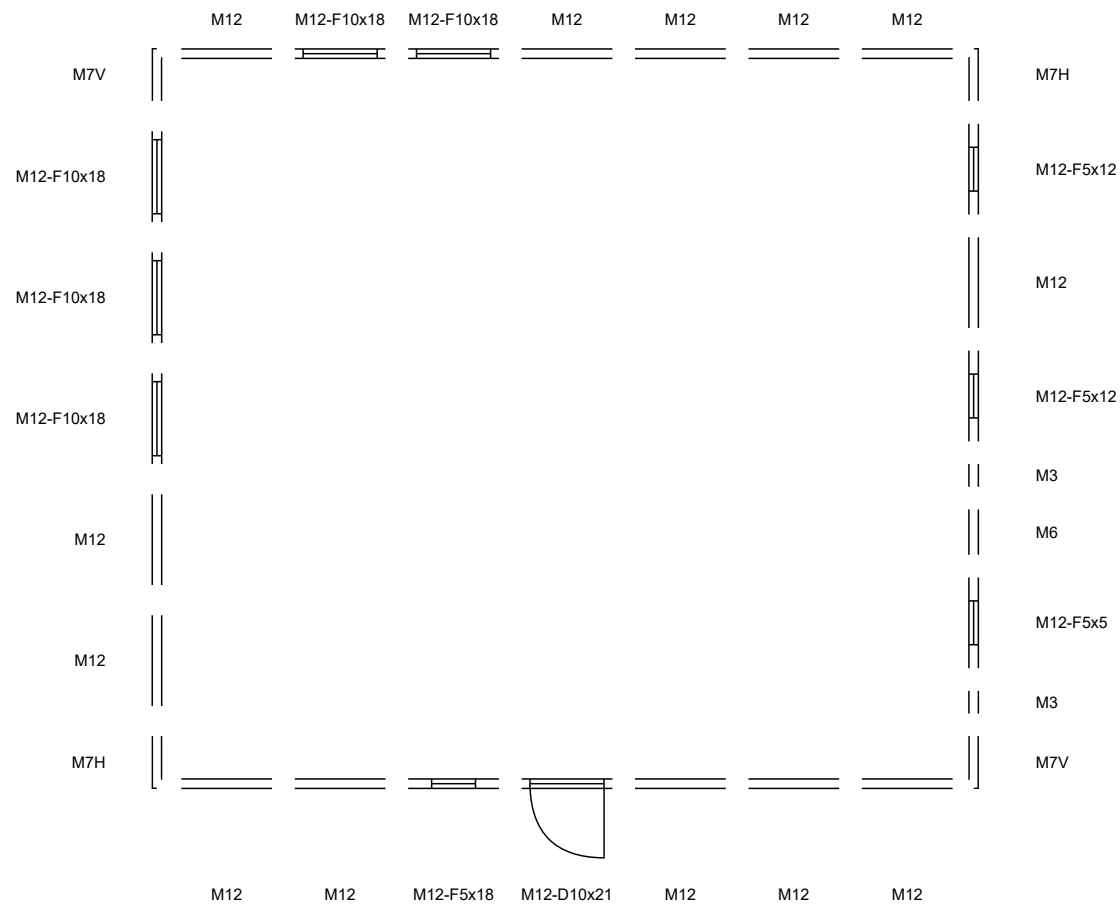

BYGGNADSINFORMATION

Benämning: Moduluppsättning	Fastighetsbeteckning:	Ritningsnummer: 1.0.50736
Ritad av:	Utskriftsformat: A4	Datum: 2025-04-02
		Skala: 1:100
		 SORSELESTUGAN

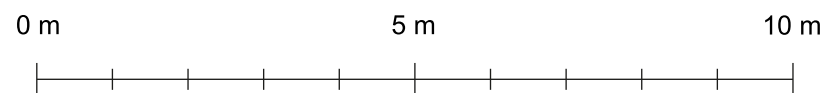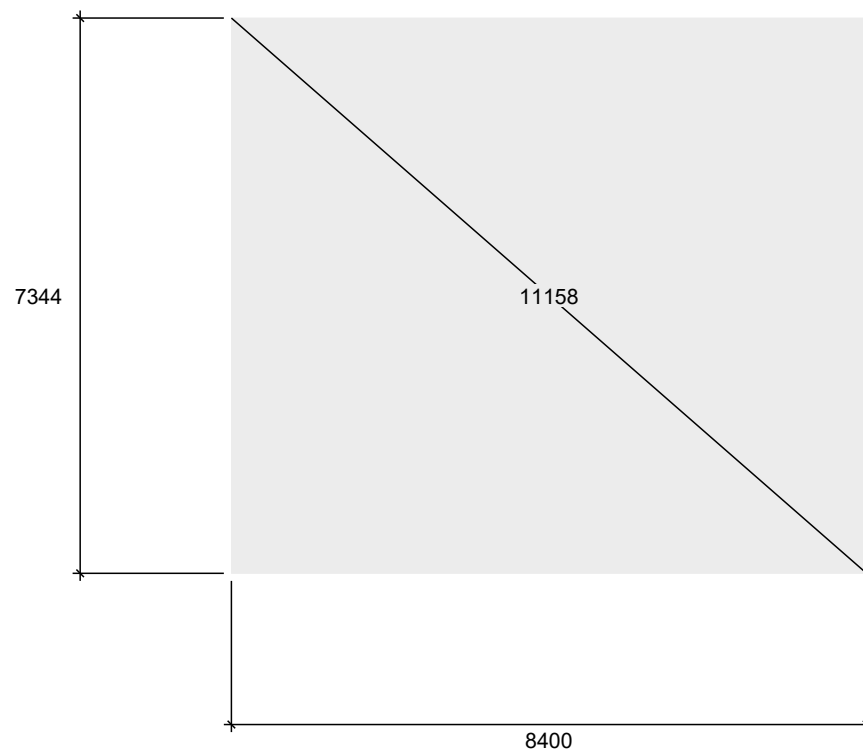

Benämning: Grundritning	Fastighetsbeteckning:	Ritningsnummer: 1.0.50736
Ritad av:	Utskriftsformat: A4	Datum: 2025-04-02
		Skala: 1:100
		 SORSELESTUGAN